



Planta de Camadas


1ª camada

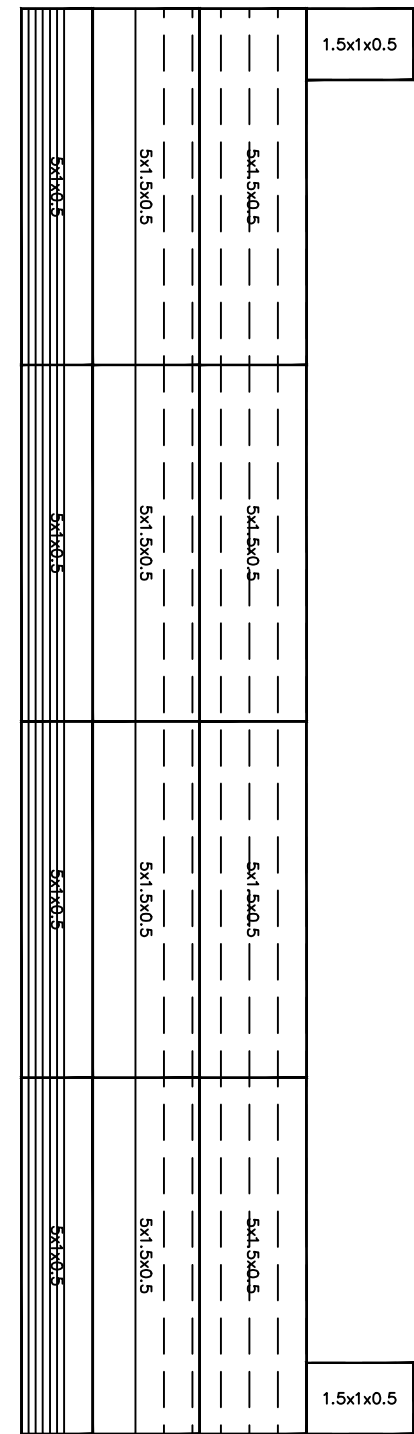


2ª camada

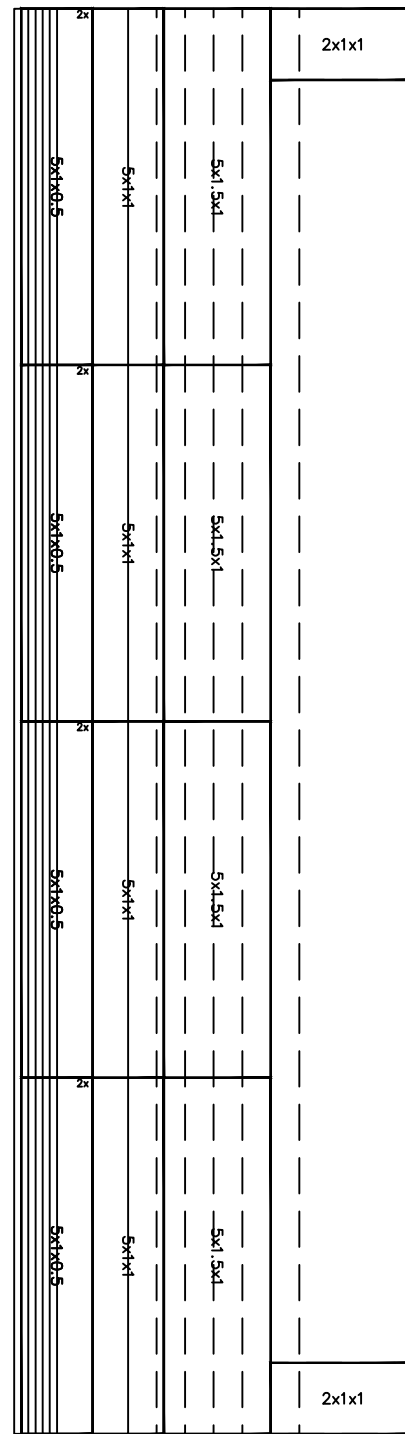


3ª camada

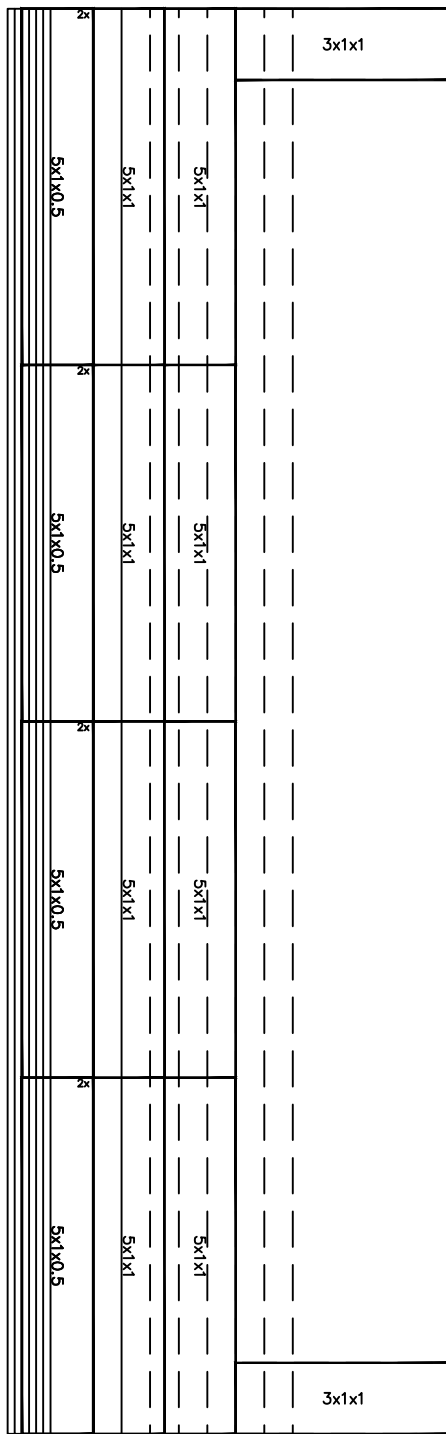


4ª camada

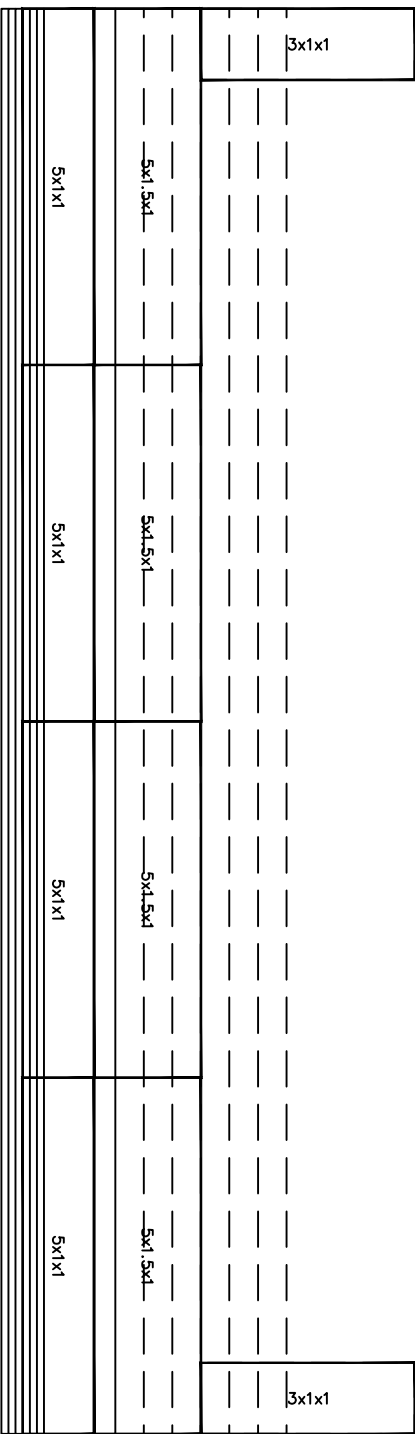


5ª camada

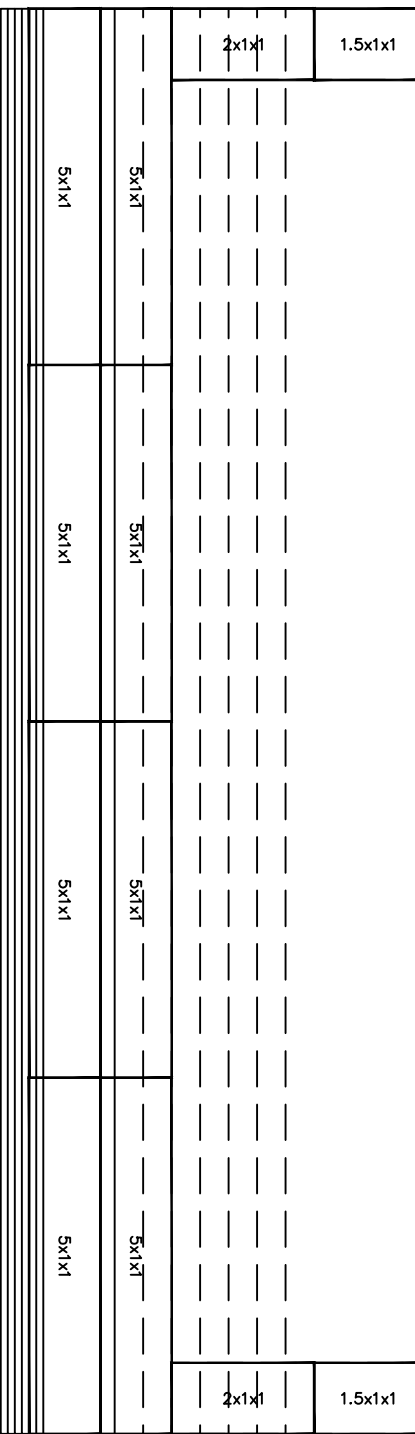

6ª camada


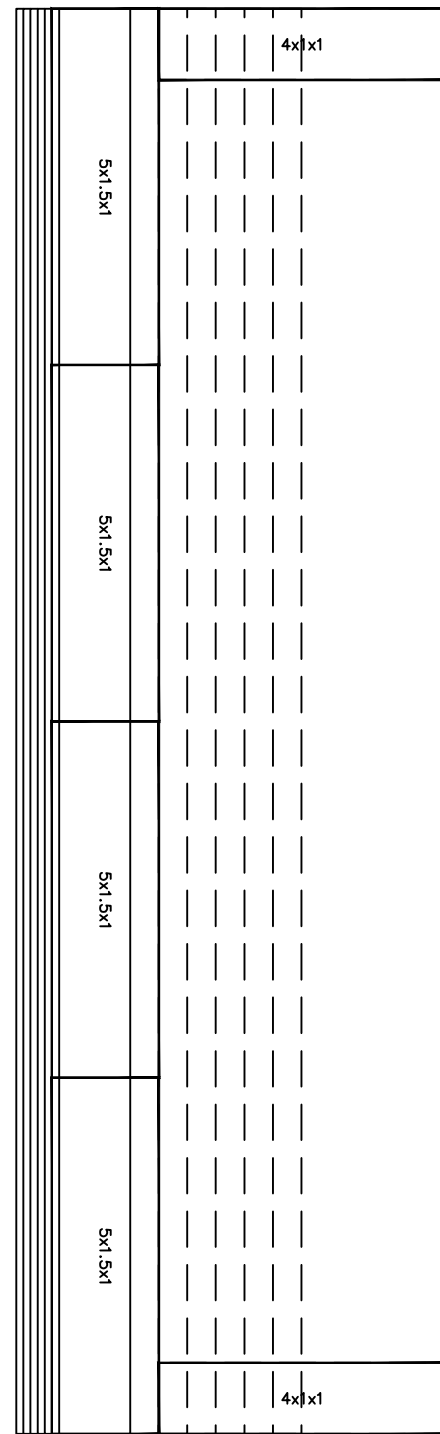


7ª camada

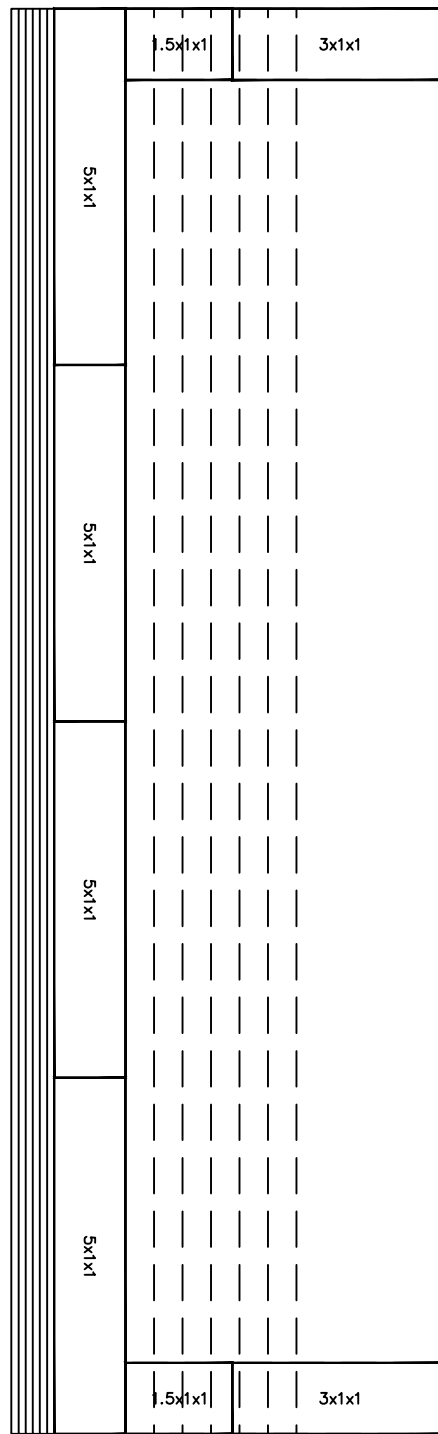

Planta Esquemática

Ext: 20.00 m
Escala: 1:100

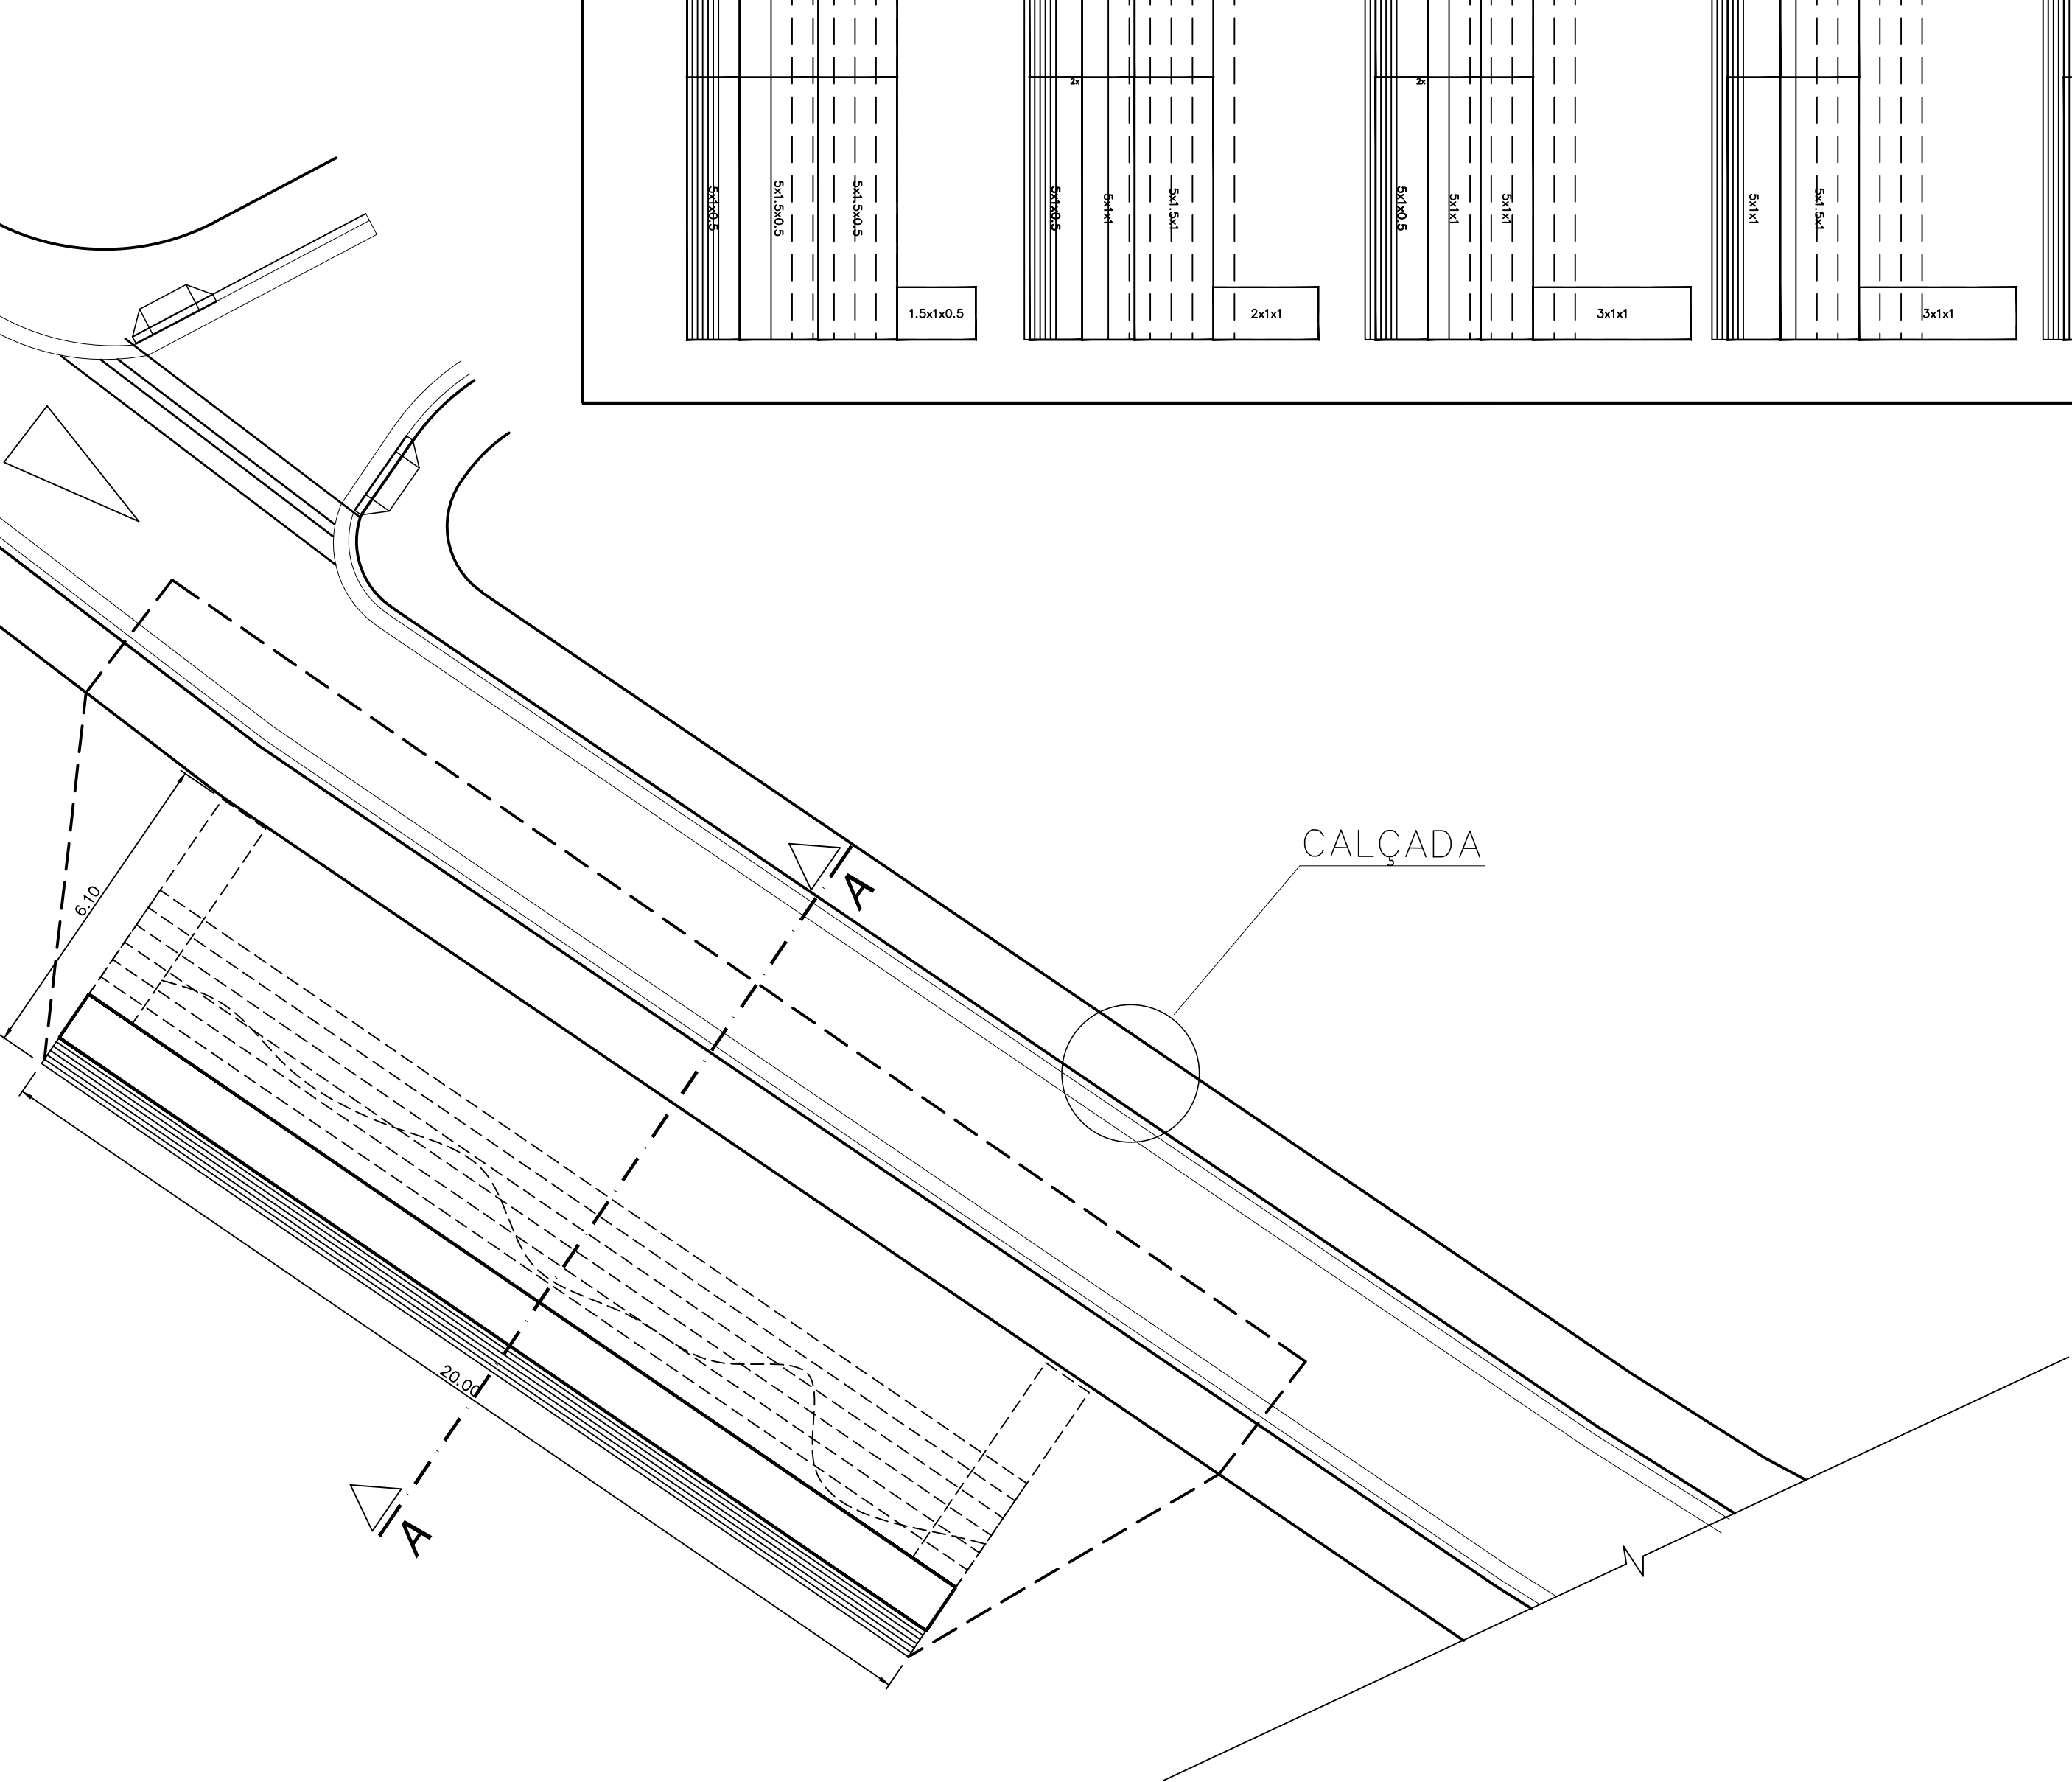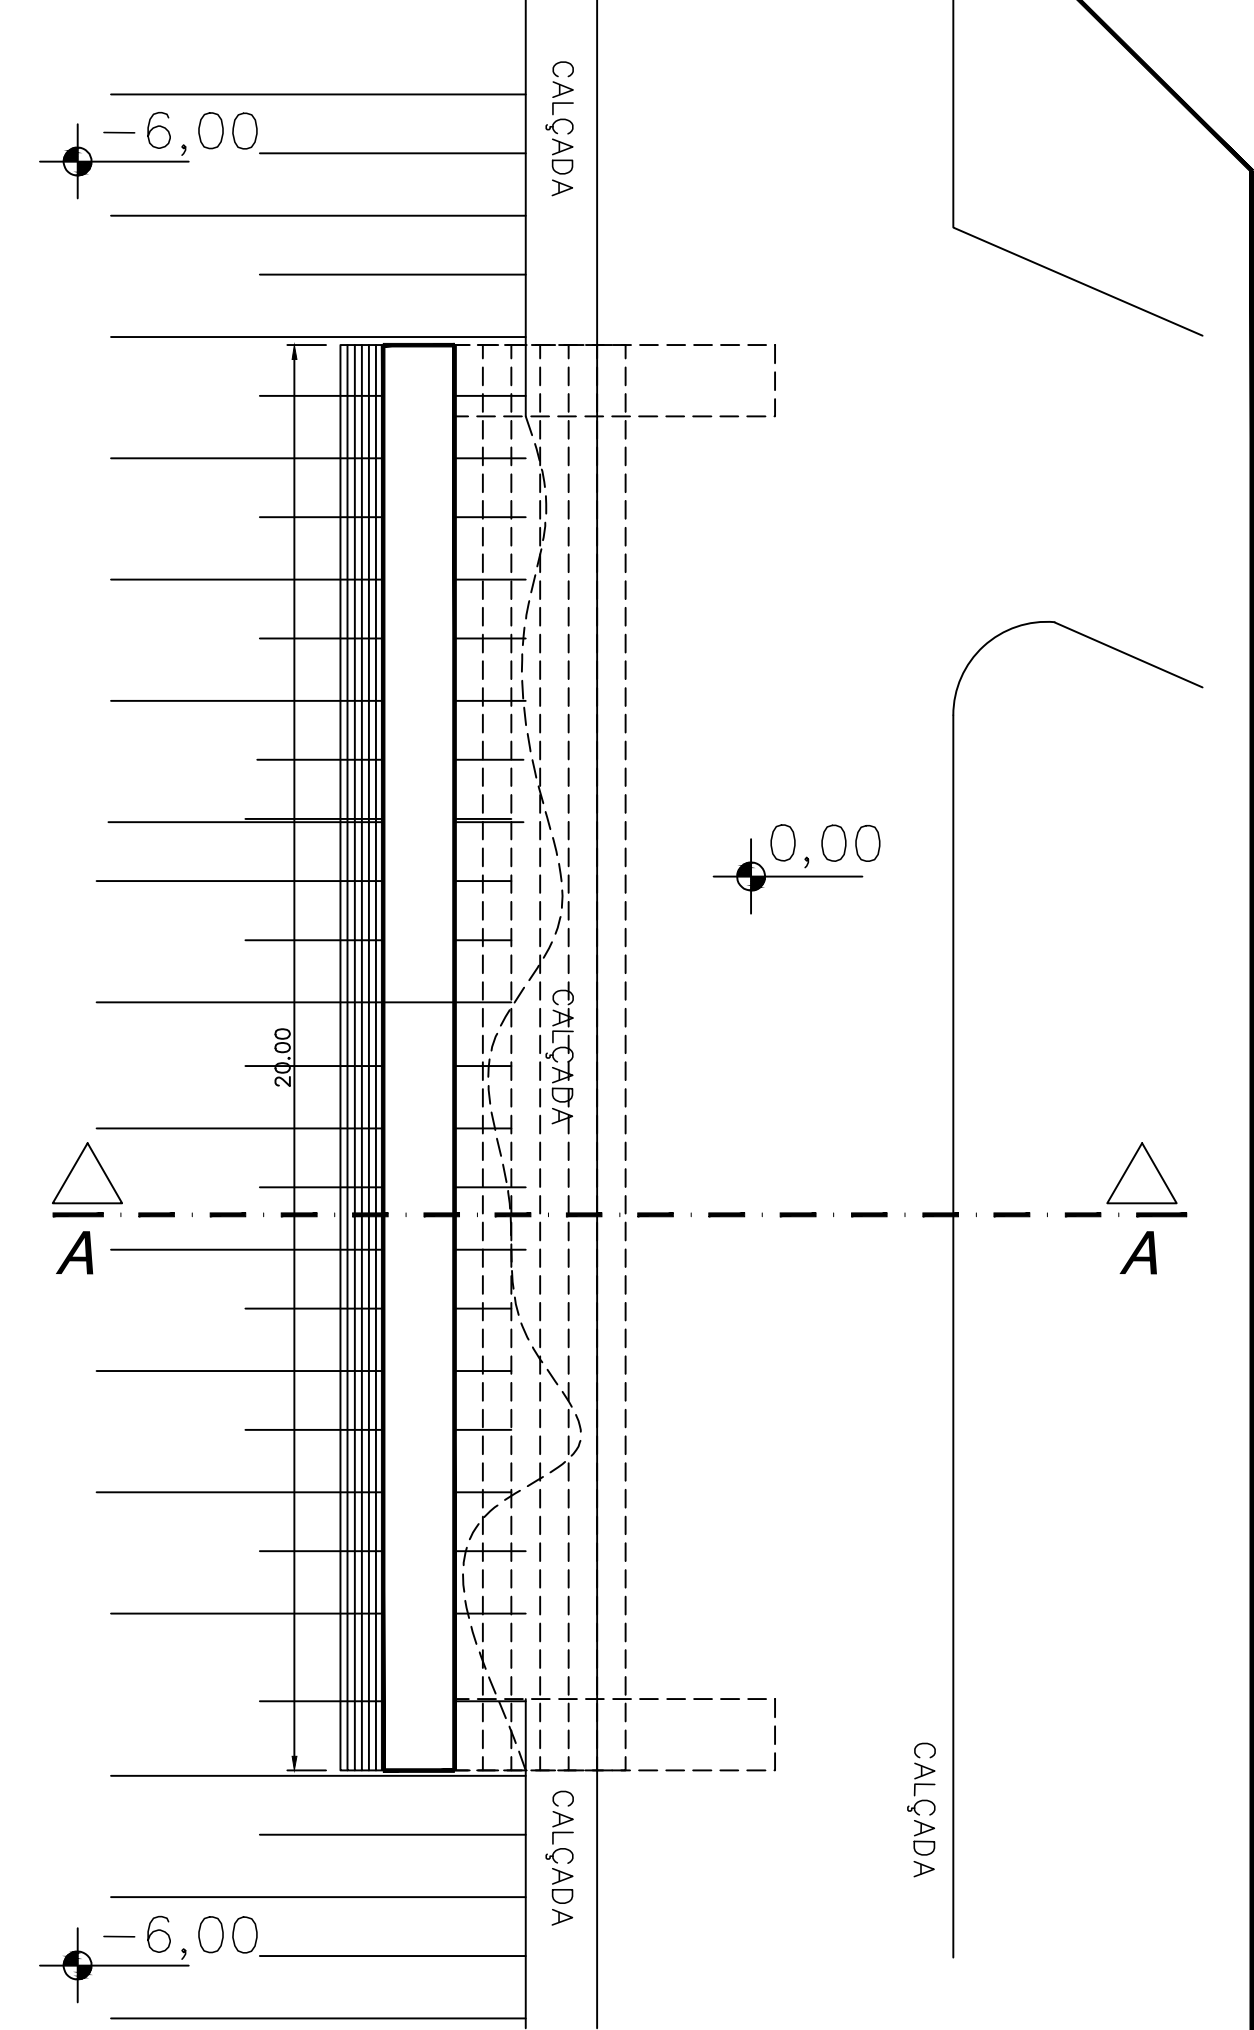



PREFEITURA MUNICIPAL DE MONTE SIÃO
CNPJ: 22.646.525/0001-31
Rua Maurício Zucato, nº111 - Centro - CEP:37580-000

DEPARTAMENTO MUNICIPAL DE OBRAS URBANAS

CONTENÇÃO DE ENCOSTA - MURO EM GABIÃO

FOLHA
1/2

ASSUNTO: PROJETO EXECUTIVO

ENDEREÇO DA OBRA:
PROPRIETÁRIO : PREFEITURA MUNICIPAL DE MONTE SIÃO
LOCAL: RUA LUIZA BATISTA, LOTEAMENTO SIMONETI
BAIRRO: ALVES
CIDADE: MONTE SIÃO - MG

DESCRIÇÃO DO PROJETO:
PLANTA BAIXA, PERFIL TRANSVERSAL, DETALHES

ESCALA	INDICADA	DATA	22/12/2023	COTAS	INDICADA	ART Nº
--------	----------	------	------------	-------	----------	--------

LOCALIZAÇÃO :



PROPRIETÁRIO: PREFEITURA MUNICIPAL DE MONTE SIÃO
JOSÉ POCAI JUNIOR
Assinado de forma digital por
MARCELINO ANTONIO VICENTIN:72915749604
VICENTIN:72915749604
Data: 2024.10.11 15:18:45 -03'00'

ENGENHEIRO RESPONSÁVEL DO PROJETO E FICALIZAÇÃO
MARCELINO A. VICENTIN
CREA: 69396/D

APROVAÇÃO:

ESC.: SEM ESCALA