


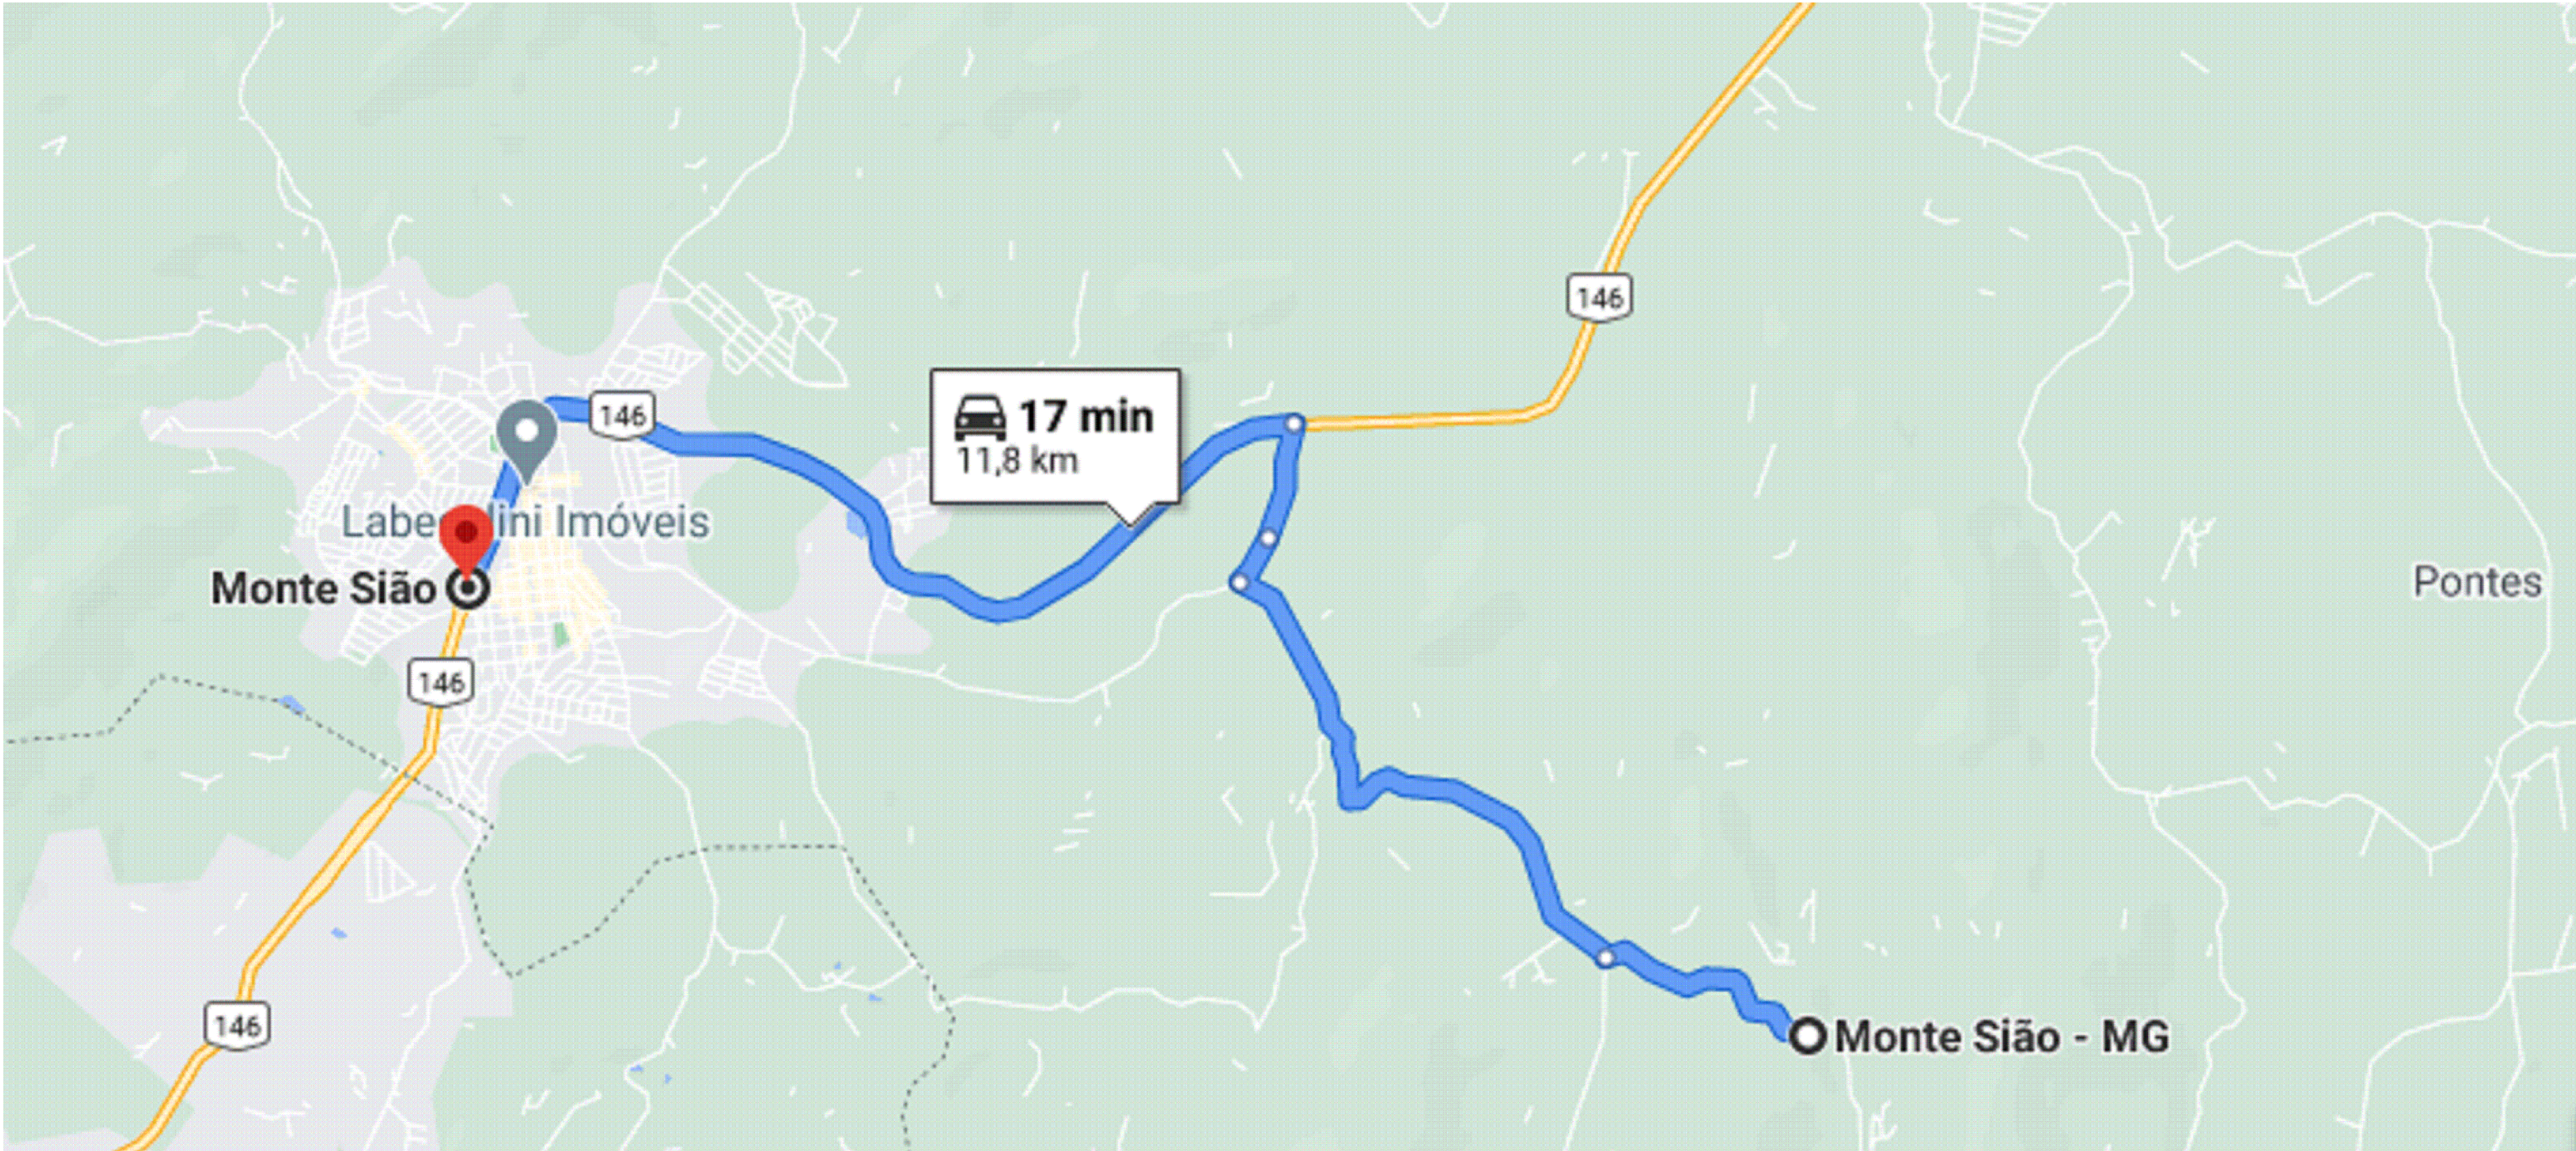

PREFEITURA MUNICIPAL DE MONTE SIÃO

CNPJ: 22.646.525/0001-31

Rua Maurício Zucato, nº111 - Centro - CEP:37580-000

DEPARTAMENTO MUNICIPAL DE OBRAS URBANAS

CALÇAMENTO RURAL

FOLHA
ÚNICA

ASSUNTO: CROQUI DE LOCALIZAÇÃO DA OBRA

ENDEREÇO DA OBRA:

PROPRIETARIO : PREFEITURA MUNICIPAL DE MONTE SIÃO

LOCAL: ESTRADA MUNICIPAL

BAIRRO: GUARDINHA DE CIMA

CIDADE: MONTE SIÃO - MG

DESCRIÇÃO DO PROJETO:

ESCALA	INDICADA	DATA	12/12/2021	COTAS	METROS	ART Nº
SITUAÇÃO : ESC.: SEM ESCALA 						PROPRIETÁRIO: PREFEITURA MUNICIPAL DE MONTE SIÃO JOSÉ POCAI JUNIOR
						ENGENHEIRO RESPONSÁVEL DO PROJETO E FICALIZAÇÃO MARCELINO A. VICENTIN CREA: 69396/D
						LOCALIZAÇÃO DA OBRA ESTRADA MUNICIPAL Lat 22°27'17.68"S Lon 46°30'17.74"O