

PREFEITURA MUNICIPAL DE MONTE SIÃO

CNPJ: 22.646.525/0001-31

Rua Maurício Zucato, nº111 - Centro - CEP:37580-000

DEPARTAMENTO MUNICIPAL DE OBRAS URBANAS

PLACA DE INAUGURAÇÃO

FOLHA
ÚNICA

ASSUNTO: CANALIZAÇÃO DE CORREGO C/ ADUELAS

ENDEREÇO DA OBRA:

PROPRIETARIO : PREFEITURA MUNICIPAL DE MONTE SIÃO

LOCAL: RUA RIO DAS PEDRAS E
TRAVESSA RITA DE OLIVEIRA ESQ. C/ RUA JOÃO GASPARDI


BAIRRO: SÃO SIMÃO

CIDADE: MONTE SIÃO - MG


DESCRIÇÃO DO PROJETO:

PLANTA, CORTE, VISTAS, DETALHES


ESCALA	INDICADA	DATA	06/04/2022	COTAS	METROS	ART Nº
SITUAÇÃO :		ESC.: SEM ESCALA N E S W LOCALIZAÇÃO DA OBRA ESTRADA MUNICIPAL Lat 22°25'23.87"S Lon 46°34'51.78"O				PROPRIETÁRIO: PREFEITURA MUNICIPAL DE MONTE SIÃO JOSÉ POCAI JUNIOR ENGENHEIRO RESPONSÁVEL DO PROJETO E FICALIZAÇÃO MARCELINO A. VICENTIN CREA: 69396/D

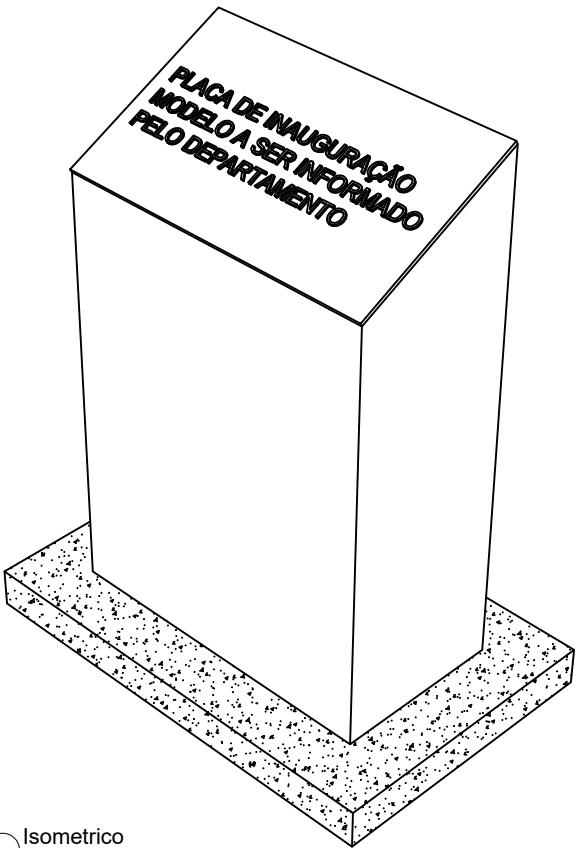


Isometrico
ESCALA 1/25

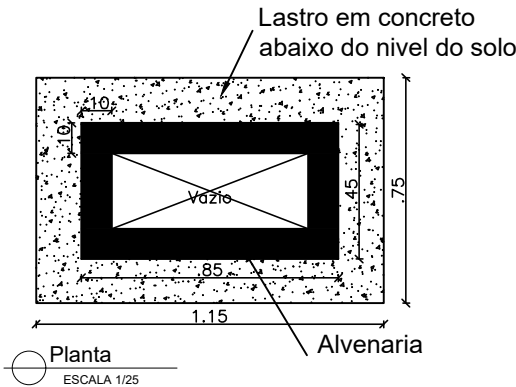


Planta
ESCALA 1/25

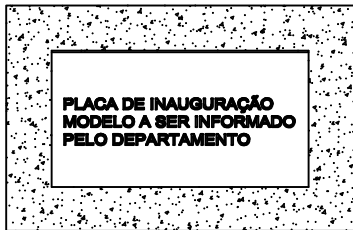


Vista superior
ESCALA 1/25

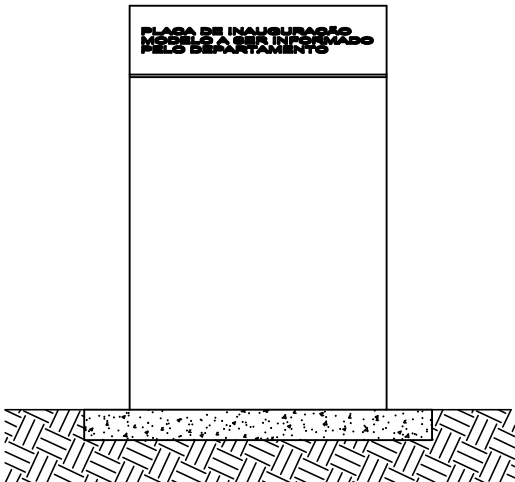

Vista frontal
ESCALA 1/25

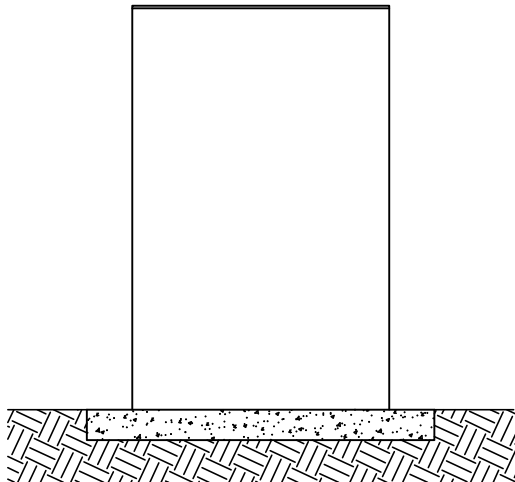

Vista posterior
ESCALA 1/25

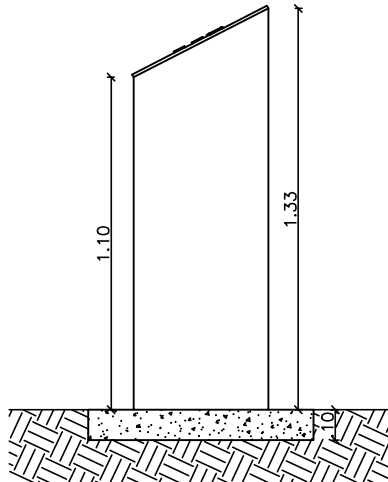

Vista lateral
ESCALA 1/25