


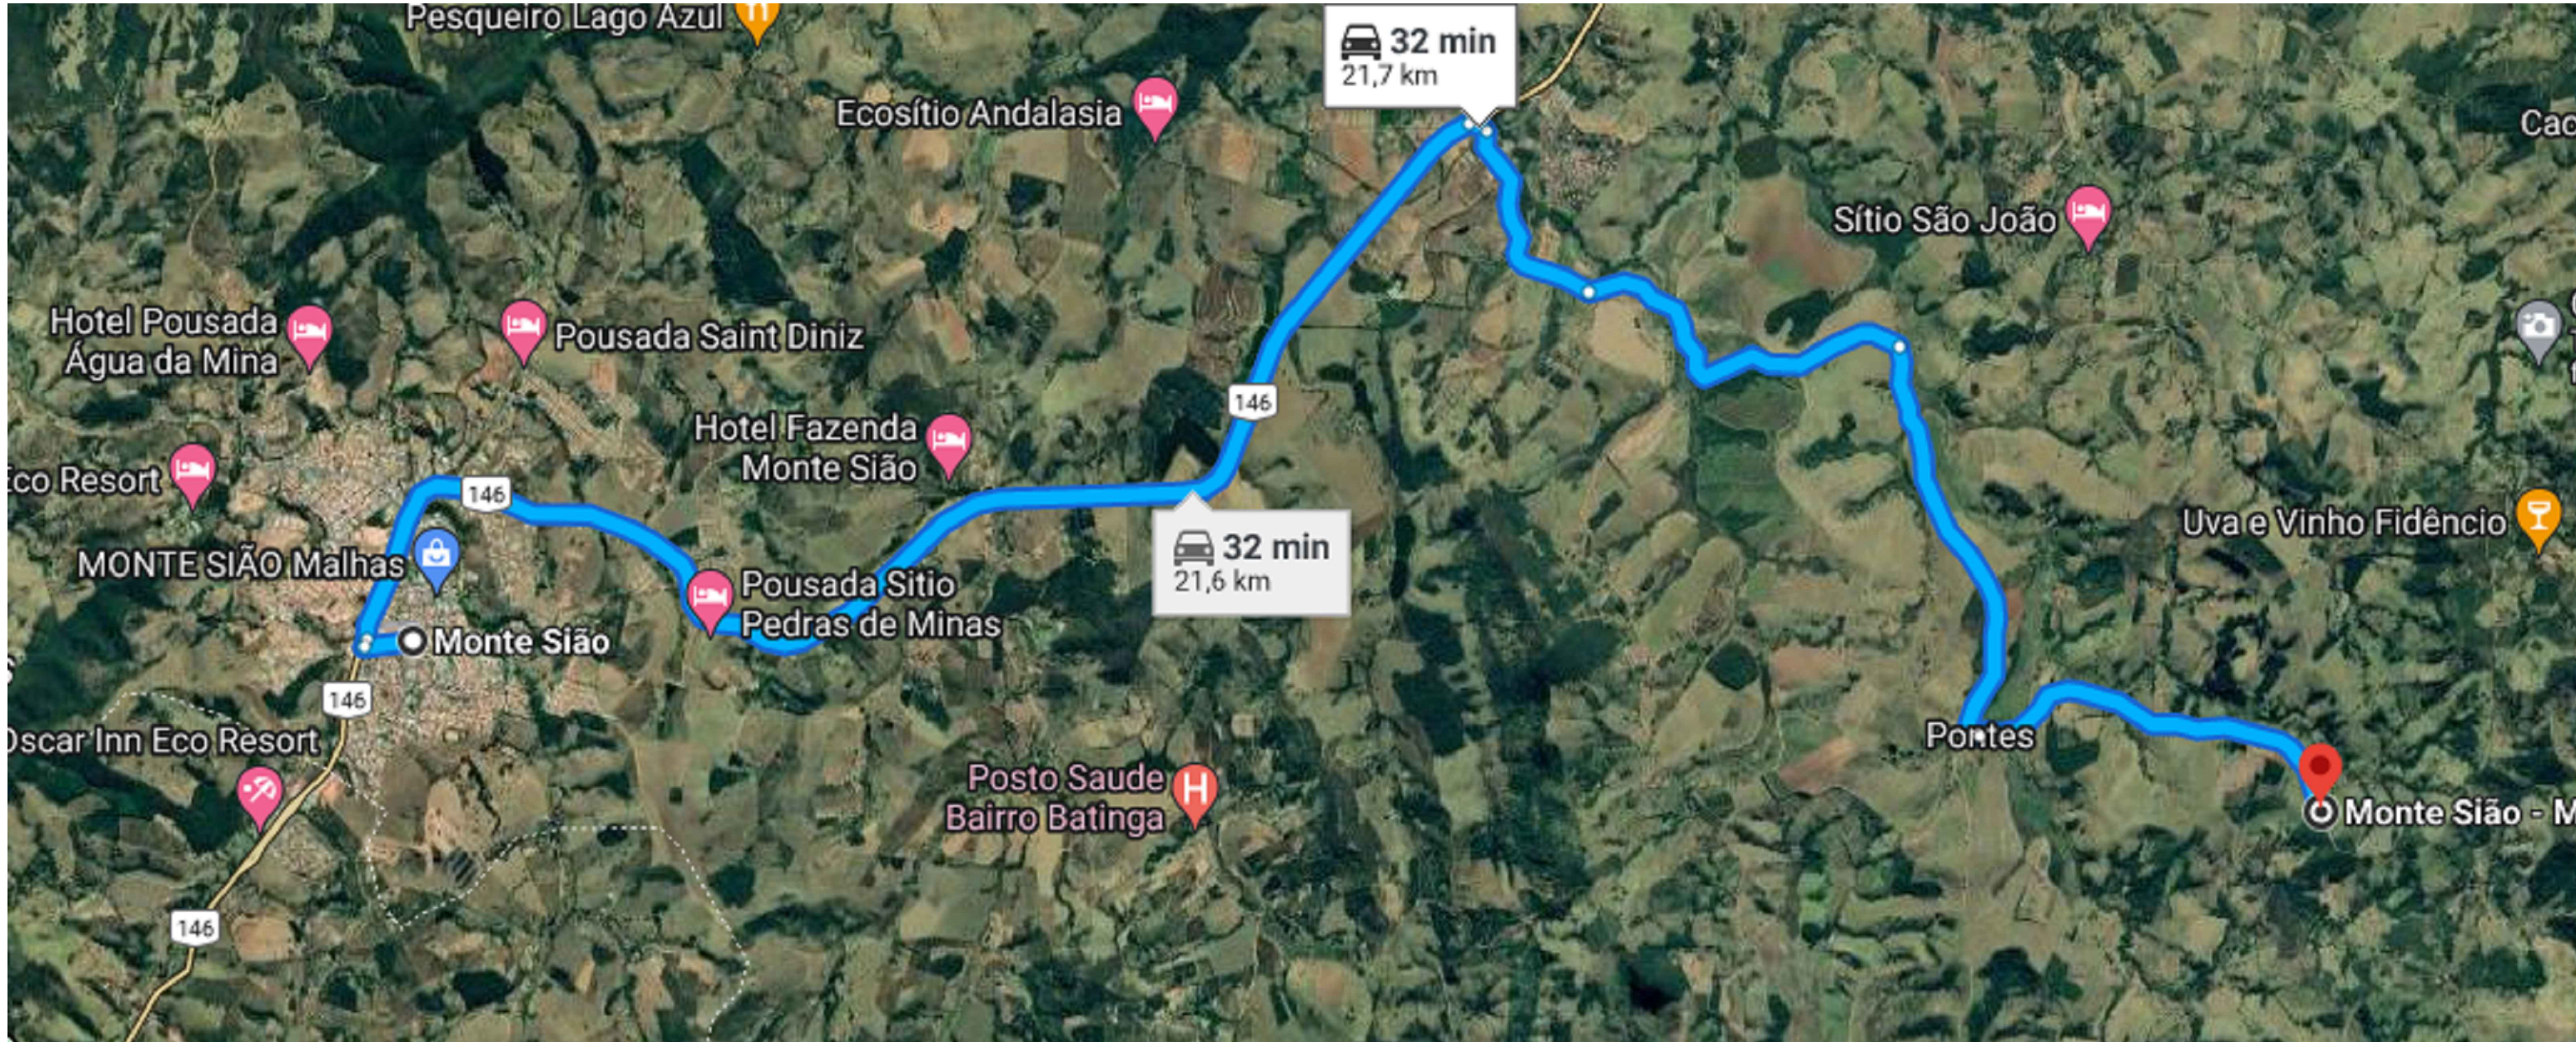

PREFEITURA MUNICIPAL DE MONTE SIÃO

CNPJ: 22.646.525/0001-31

Rua Maurício Zucato, nº111 - Centro - CEP:37580-000

DEPARTAMENTO MUNICIPAL DE OBRAS URBANAS

CALÇAMENTO RURAL

FOLHA
ÚNICA

ASSUNTO: CROQUI DE LOCALIZAÇÃO

ENDEREÇO DA OBRA:

PROPRIETARIO : PREFEITURA MUNICIPAL DE MONTE SIÃO
LOCAL:ESTRADA MUNICIPAL - SUBIDA - BAIRRO DOS PONTES
SENTIDO SANTA LAURA BUENO BRANDAO
BAIRRO: PONTES
CIDADE: MONTE SIÃO - MG

DESCRIÇÃO DO PROJETO:

ESCALA		INDICADA		DATA	02/06/2022		COTAS	METROS		ART Nº
SITUAÇÃO :							PROPRIETÁRIO: PREFEITURA MUNICIPAL DE MONTE SIÃO JOSÉ POCAI JUNIOR ENGENHEIRO RESPONSÁVEL DO PROJETO E FICALIZAÇÃO MARCELINO A. VICENTIN CREA: 69396/D			
ESC.: SEM ESCALA										
LOCALIZAÇÃO DA OBRA										
INICIAL										
FINAL										
Lat -22.444173°							Lat -22.448283°			
Lon -46.440741°							Lon -46.438294°			