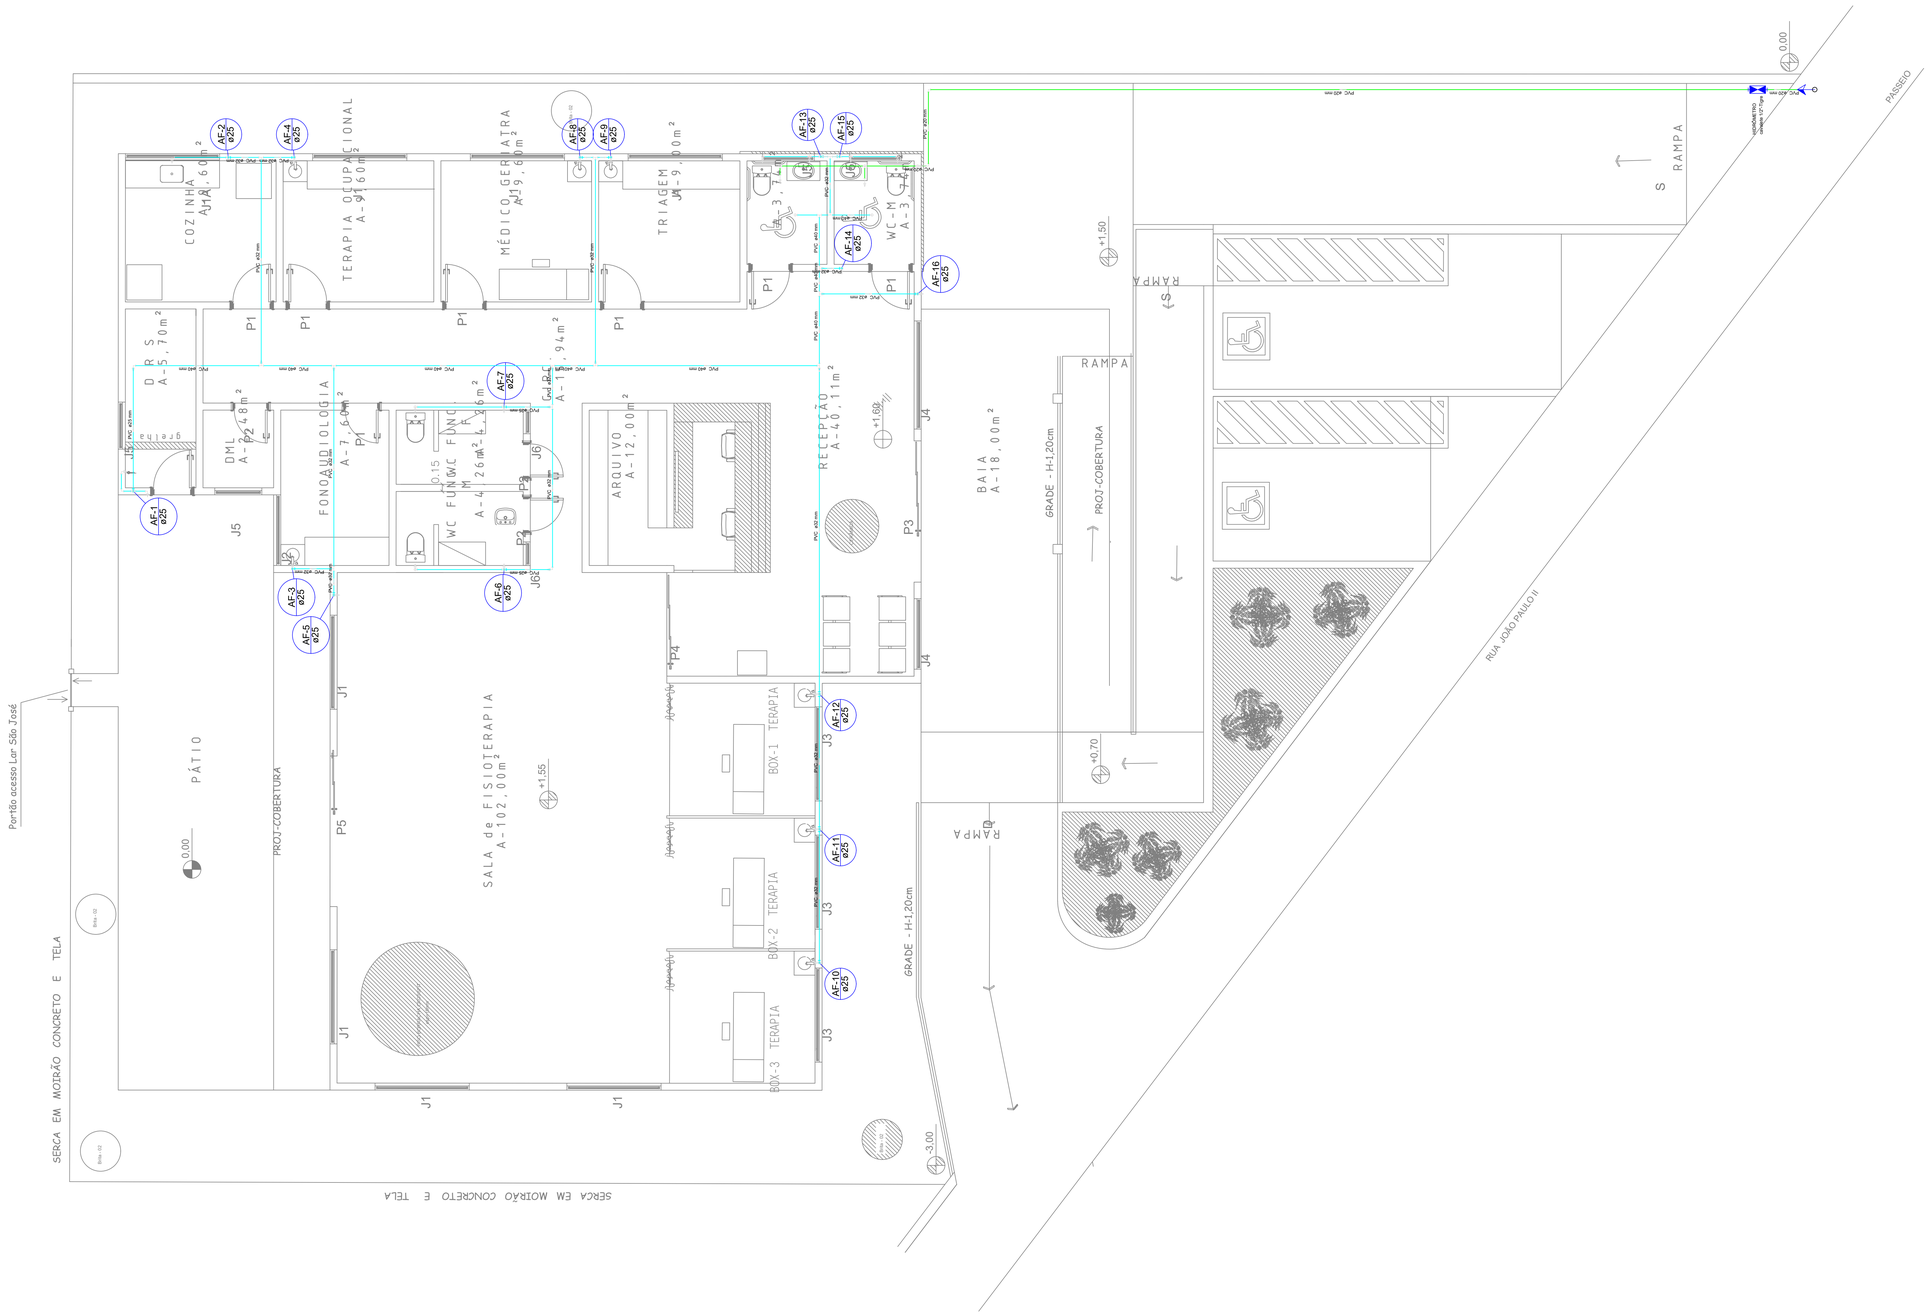
COZINHA AUXILIAR A-9,60m²
TERAPIA OCUPACIONAL A-9,60m²
MÉDICO GERIATRA A-9,60m²
TRIAGEM A-9,00m²
WC-M A-3,74m²
WC-F A-3,74m²
DRS A-5,70m²
DML A-2,48m²
FONOAUDIOLOGIA A-7,60m²
WC FUNC. FONO A-4,26m²
WC FUNC. A-4,26m²
Cad.R.C. A-1,94m²
ARQUIVO A-12,00m²
RECEPÇÃO A-40,11m²
BAIA A-15,00m²
SALA de FISIOTERAPIA A-102,00m²
BOX-1 TERAPIA
BOX-2 TERAPIA
BOX-3 TERAPIA
PÁTIO
PROJ-COBERTURA
GRADE - H-1,20cm
RAMPA
RAMPA
RAMPA
RUA JOÃO PAULO II
PASSEIO
Portão acesso Lar São José
SERCA EM MOIRÃO CONCRETO E TELA
SERCA EM MOIRÃO CONCRETO E TELA
Grelha
Grelha
Grelha