



PLANTA CALÇAMENTO SEM ESCALA

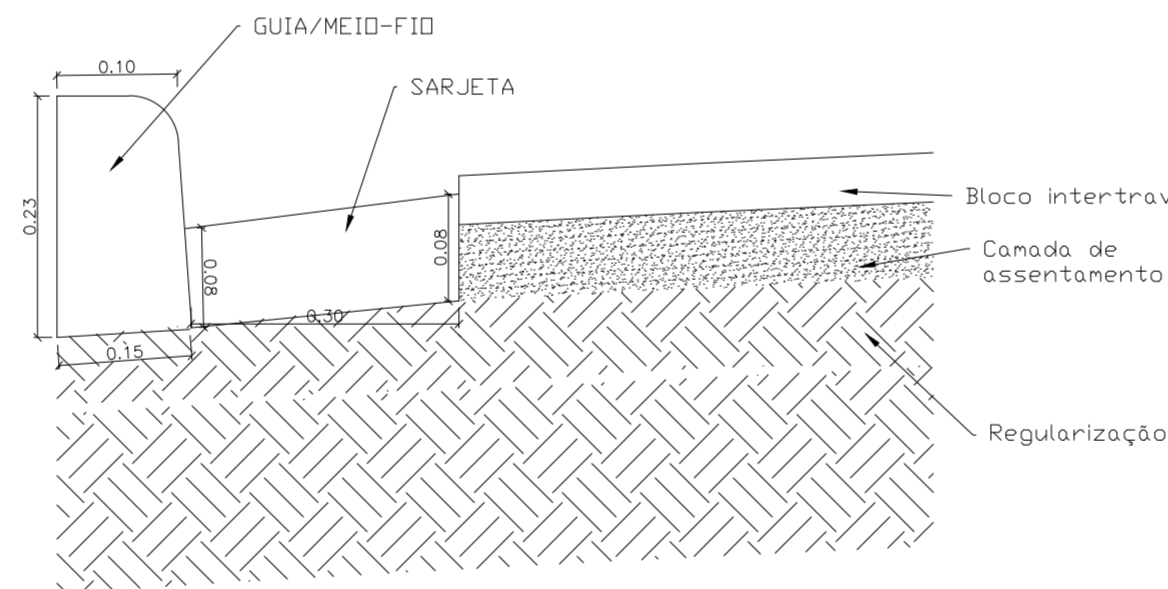


Detalhe 03 - Guia e Sarjeta SEM ESCALA

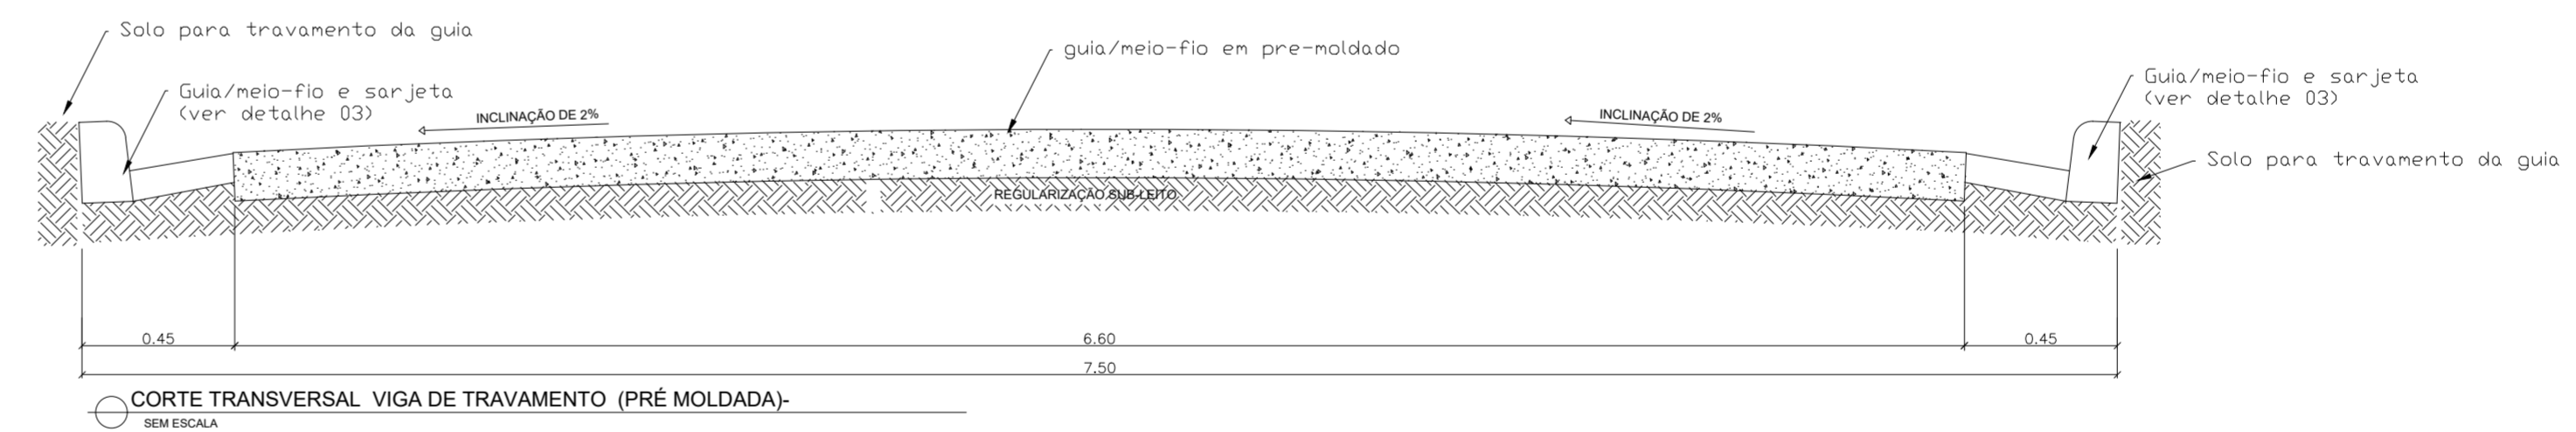


CORTE LONGITUDINAL VIGA DE TRAVAMENTO - SEM ESCALA




CORTE TRANSVERSAL VIGA DE TRAVAMENTO (PRÉ MOLDADA) - SEM ESCALA

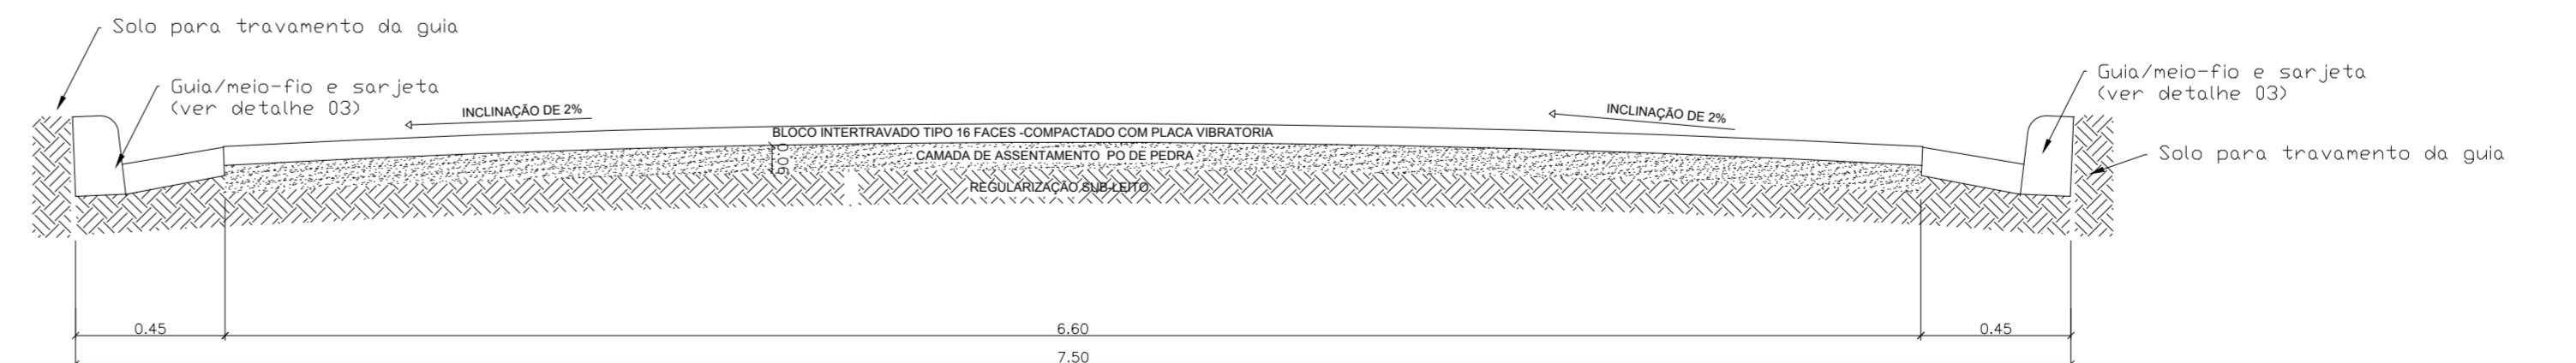

CORTE TRANSVERSAL PAVIMENTO SEM ESCALA

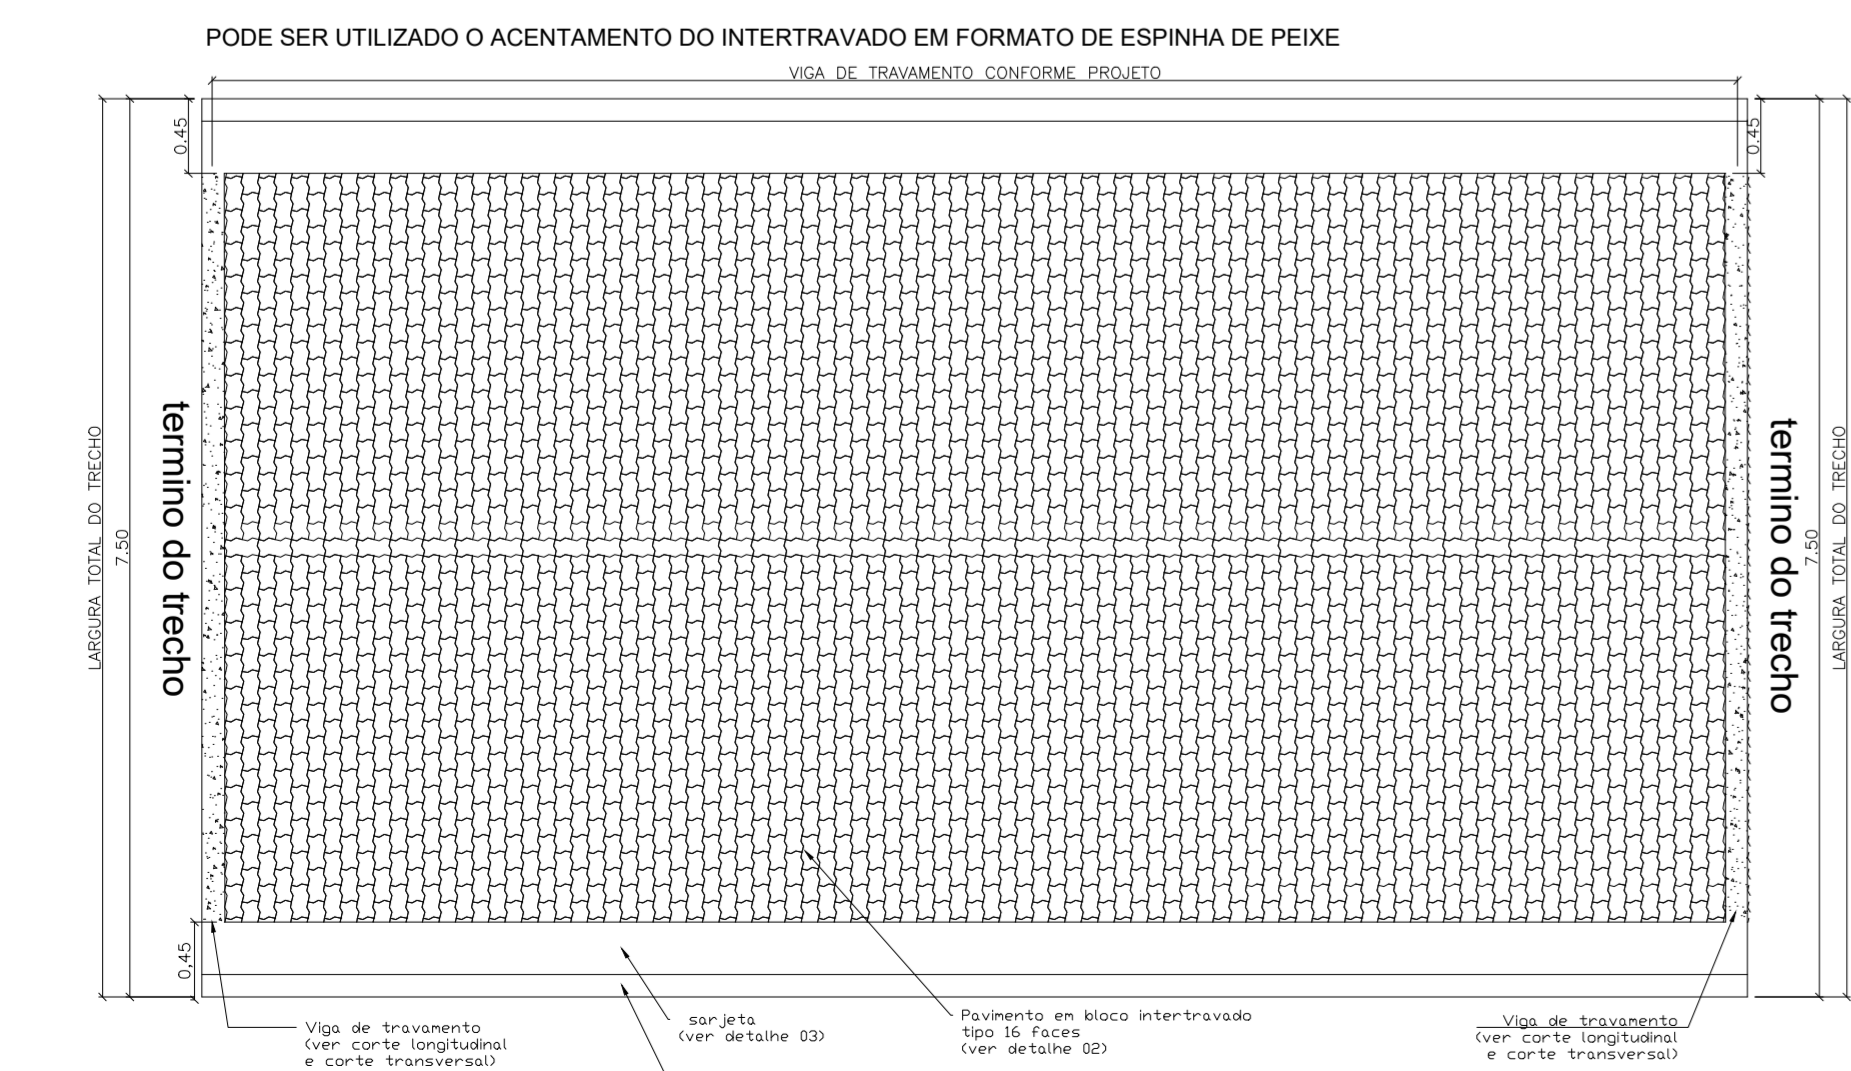

PLANTA PAVIMENTAÇÃO - ESPECIFICAÇÕES SEM ESCALA

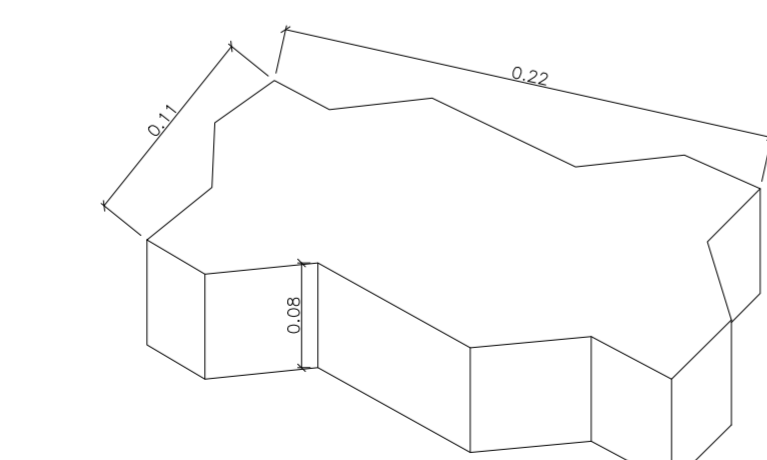

O bloco deve respeitar a NBR 9780 E 9781

Detalhe 02 - Bloco intertravado SEM ESCALA

PREFEITURA MUNICIPAL DE MONTE SIÃO

CNPJ: 22.646.525/0001-31

Rua Maurício Zucato, nº1111 - Centro - CEP:37580-000

DEPARTAMENTO MUNICIPAL DE OBRAS URBANAS

CALÇAMENTO RURAL

FOLHA ÚNICA

ASSUNTO: PROJETO CALÇAMENTO


ENDEREÇO DA OBRA:

PROPRIETÁRIO : PREFEITURA MUNICIPAL DE MONTE SIÃO
 LOCAL: ESTRADA MUNICIPAL MOCOCA SENTIDO PONTES
 BAIRRO: MOCOCA/CARAPIÁ
 CIDADE: MONTE SIÃO - MG

DESCRIÇÃO DO PROJETO:

| ESCALA | INDICADA | DATA | COTAS | METROS | ART Nº |
|--------|----------|------------|-------|--------|--------|
| | | 02/06/2022 | | | |

SITUAÇÃO :

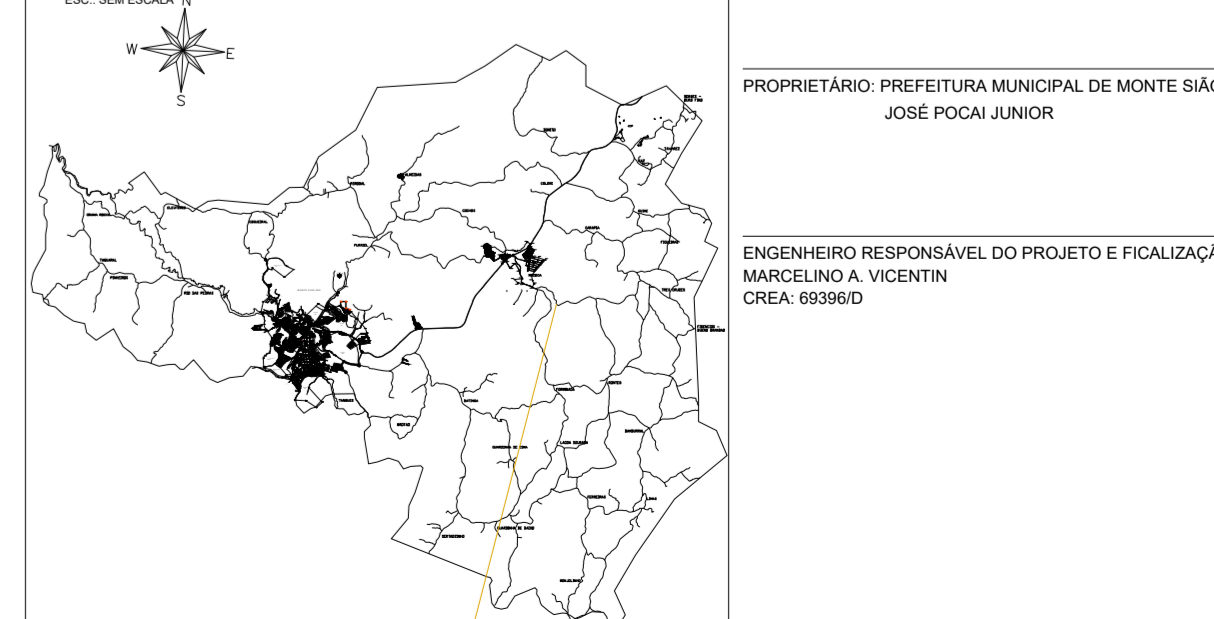

PROPRIETÁRIO: PREFEITURA MUNICIPAL DE MONTE SIÃO
 JOSÉ POCAI JUNIOR

ENGENHEIRO RESPONSÁVEL DO PROJETO E FICALIZAÇÃO
 MARCELINO A VICENTIN
 CREA: 6896/D