




Saída d'água - Vista frontal  
SEM ESCALA

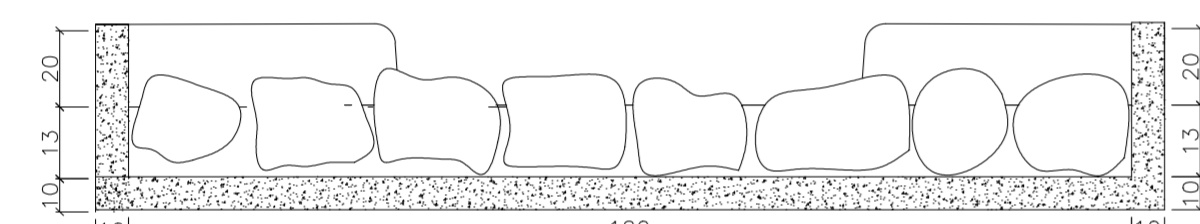

Alia Rede tubular - CORTE B.B  
SEM ESCALA

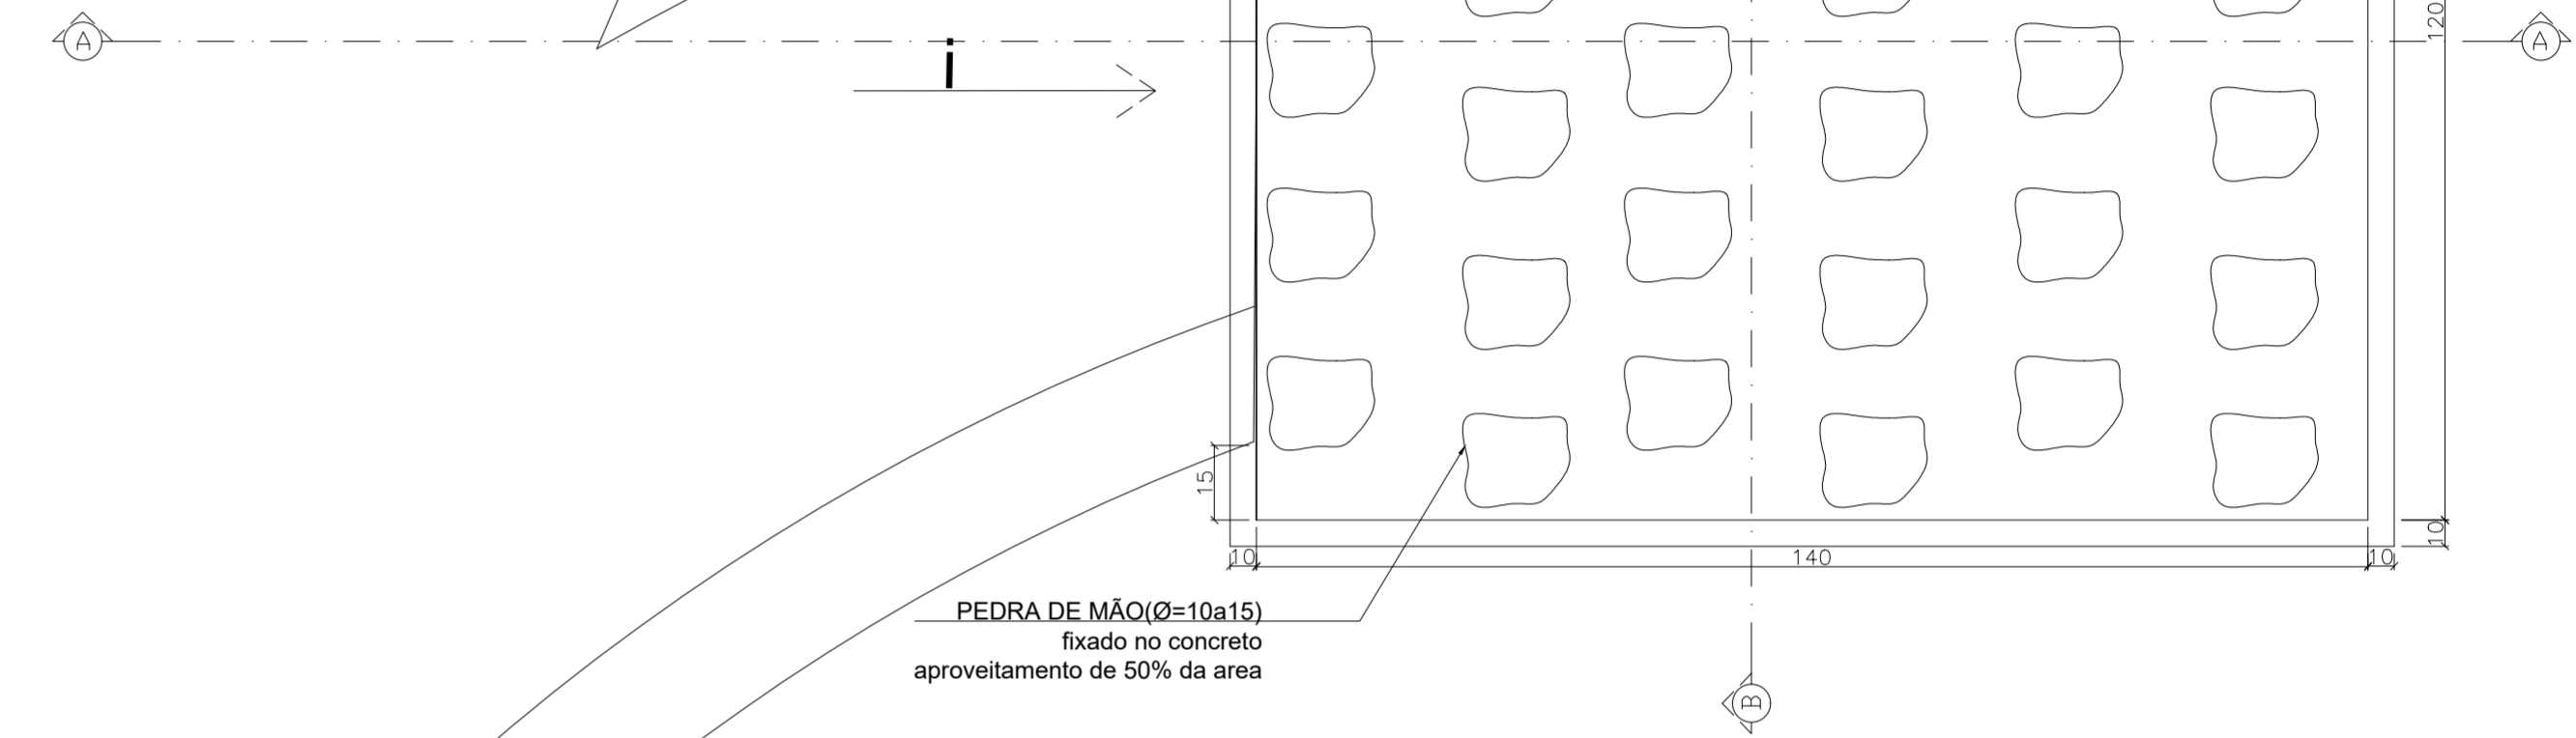

Saída d'água - PLANTA  
SEM ESCALA

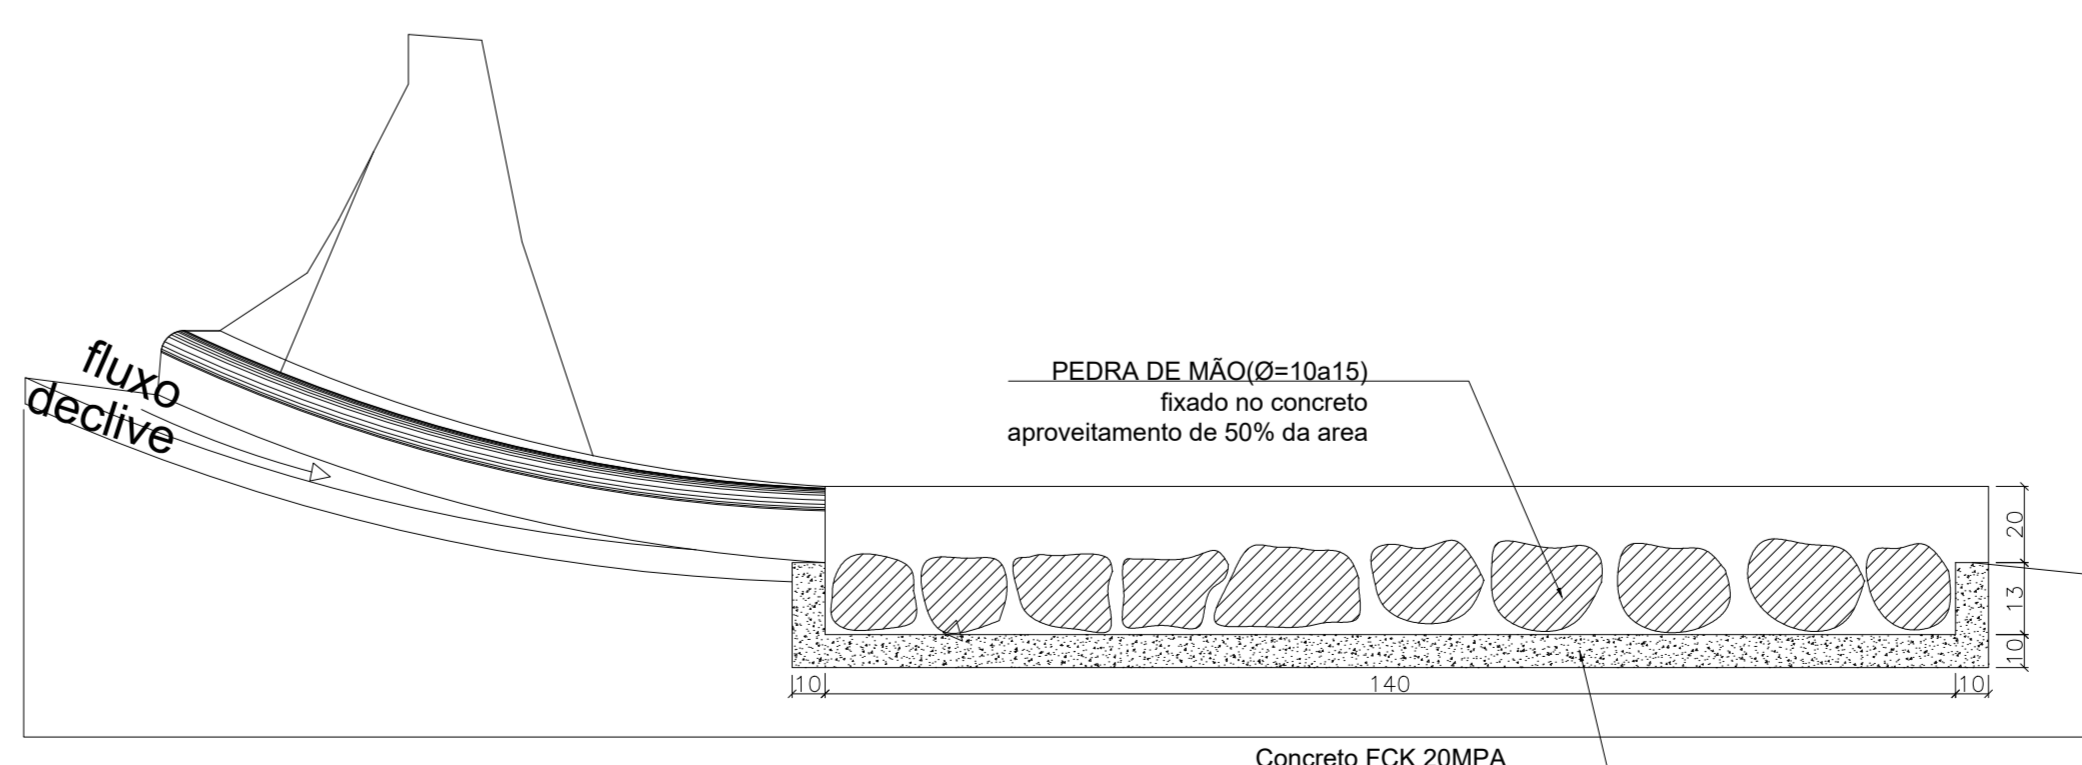

Saída d'água - CORTE A A  
SEM ESCALA

**PREFEITURA MUNICIPAL DE MONTE SIÃO**  
 CNPJ: 22.646.525/0001-31  
 Rua Maurício Zucato, nº111 - Centro - CEP:37580-000

**DEPARTAMENTO MUNICIPAL DE OBRAS URBANAS**

**PAVIMENTAÇÃO RURAL** FOLHA: ÚNICA

**ASSUNTO: PROJETO DRENAGEM**

**ENDEREÇO DA OBRA:**  
 PROPRIETÁRIO : PREFEITURA MUNICIPAL DE MONTE SIÃO  
 LOCAL: ESTRADA MUNICIPAL  
 BAIRRO: LAGOA DOURADA  
 CIDADE: MONTE SIÃO - MG

**DESCRIÇÃO DO PROJETO:**

ESCALA	INDICADA	DATA	06/03/2022	COTAS	METROS	ART Nº
<b>SITUAÇÃO :</b>						
<p>LOCALIZAÇÃO DA OBRA          ESTRADA MUNICIPAL          Lat: 22°28'43.54"S          Lon: 48°29'40.82"O</p>			<p>PROPRIETÁRIO: PREFEITURA MUNICIPAL DE MONTE SIÃO          JOSE FOIJA JUNIOR</p> <p>ENGENHEIRO RESPONSÁVEL DO PROJETO E FISCALIZAÇÃO          MARCELO A VICENTINI          CREA: 699692</p> <p>Instituto Municipal de Monte Sião          ANEXO A PRESERTE PLANTA          E.M. 22.646.525/0001-31          Assinatura Responsável</p>			