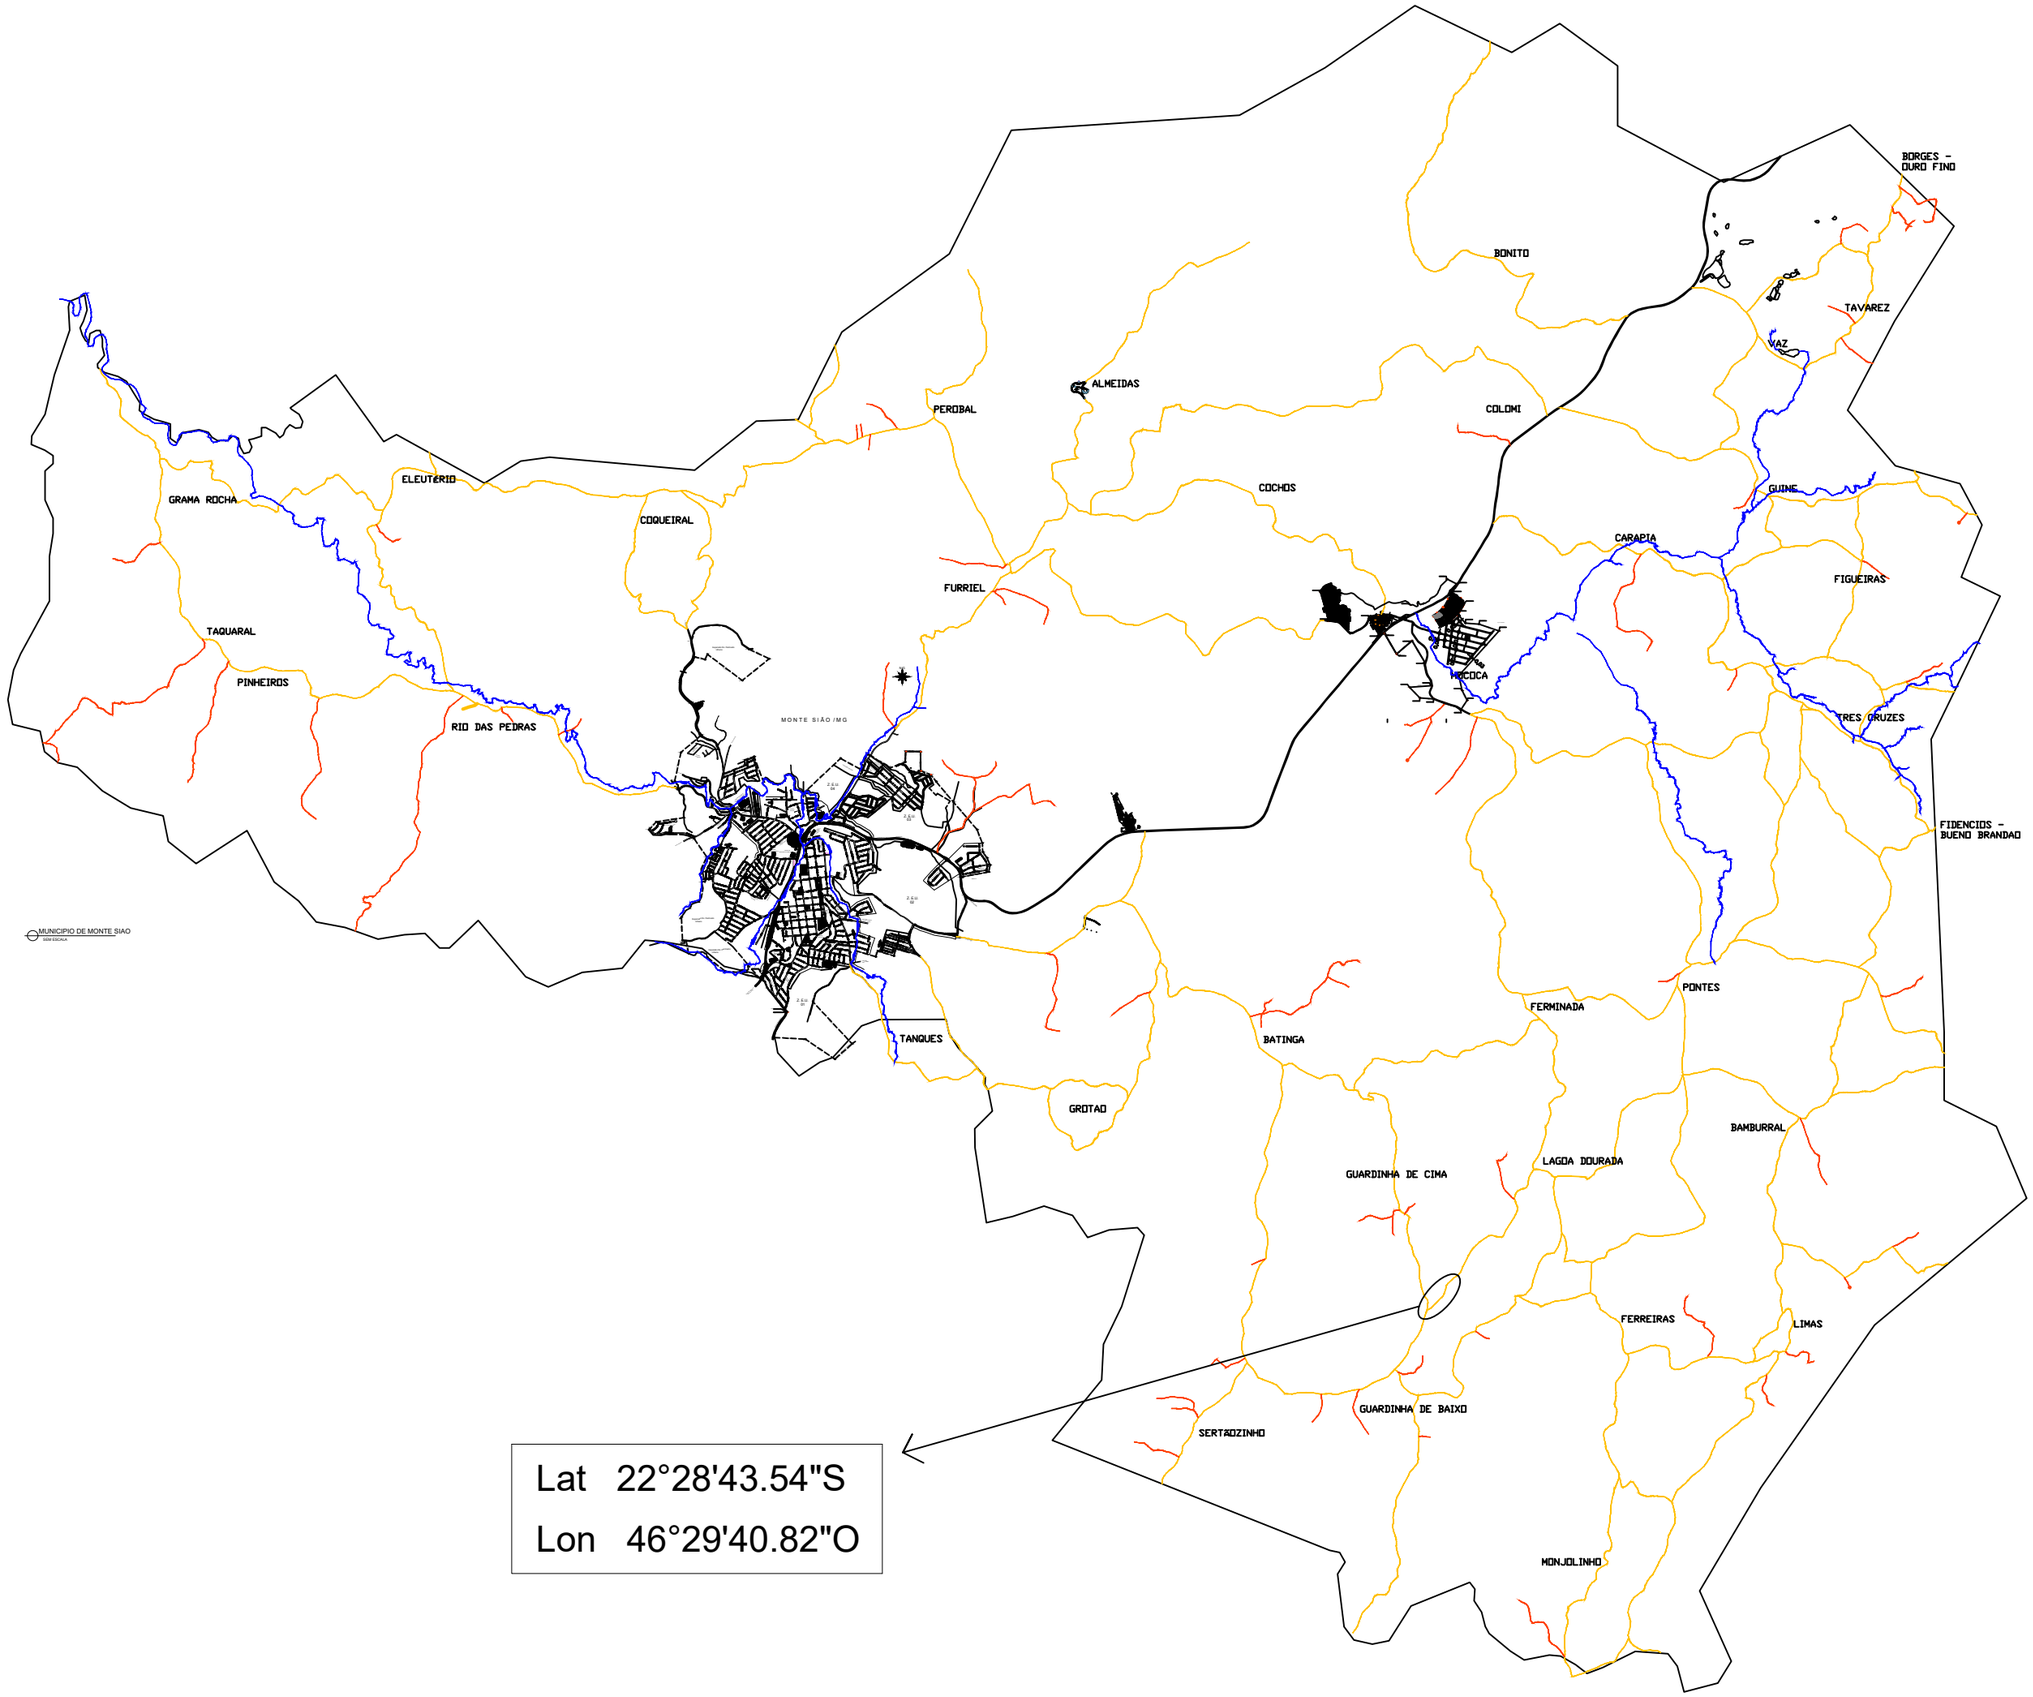

PREFEITURA MUNICIPAL DE MONTE SIÃO

CNPJ: 22.646.525/0001-31

Rua Maurício Zucato, nº111 - Centro - CEP:37580-000

DEPARTAMENTO MUNICIPAL DE OBRAS URBANAS

PAVIMENTAÇÃO RURAL	FOLHA 2 - 2

ASSUNTO: CROQUI DE LOCALIZAÇAO DA OBRA

ENDEREÇO DA OBRA:

PROPRIETARIO : PREFEITURA MUNICIPAL DE MONTE SIÃO
LOCAL: ESTRADA MUNICIPAL
BAIRRO: LAGOA DOURADA
CIDADE: MONTE SIÃO - MG

DESCRIÇÃO DO PROJETO:

ESCALA INDICADA	DATA 06/03/2022	COTAS METROS	ART Nº

SITUAÇÃO :

ESC. SEM ESCALA

LOCALIZAÇÃO DA OBRA
ESTRADA MUNICIPAL
Lat 22°28'43.54"S
Lon 46°29'40.82"O

PROPRIETÁRIO: PREFEITURA MUNICIPAL DE MONTE SIÃO
JOSÉ ROCHA JUNIOR

ENGENHEIRO RESPONSÁVEL PELO PROJETO E FICALIZAÇÃO
MARCELINO A. VICENTIN
CREA: 152060

Prefeitura Municipal de Monte Sião
APROVO A PRESENTE PLANTA.
Em 04 / 03 / 2022
Assinatura Responsável