
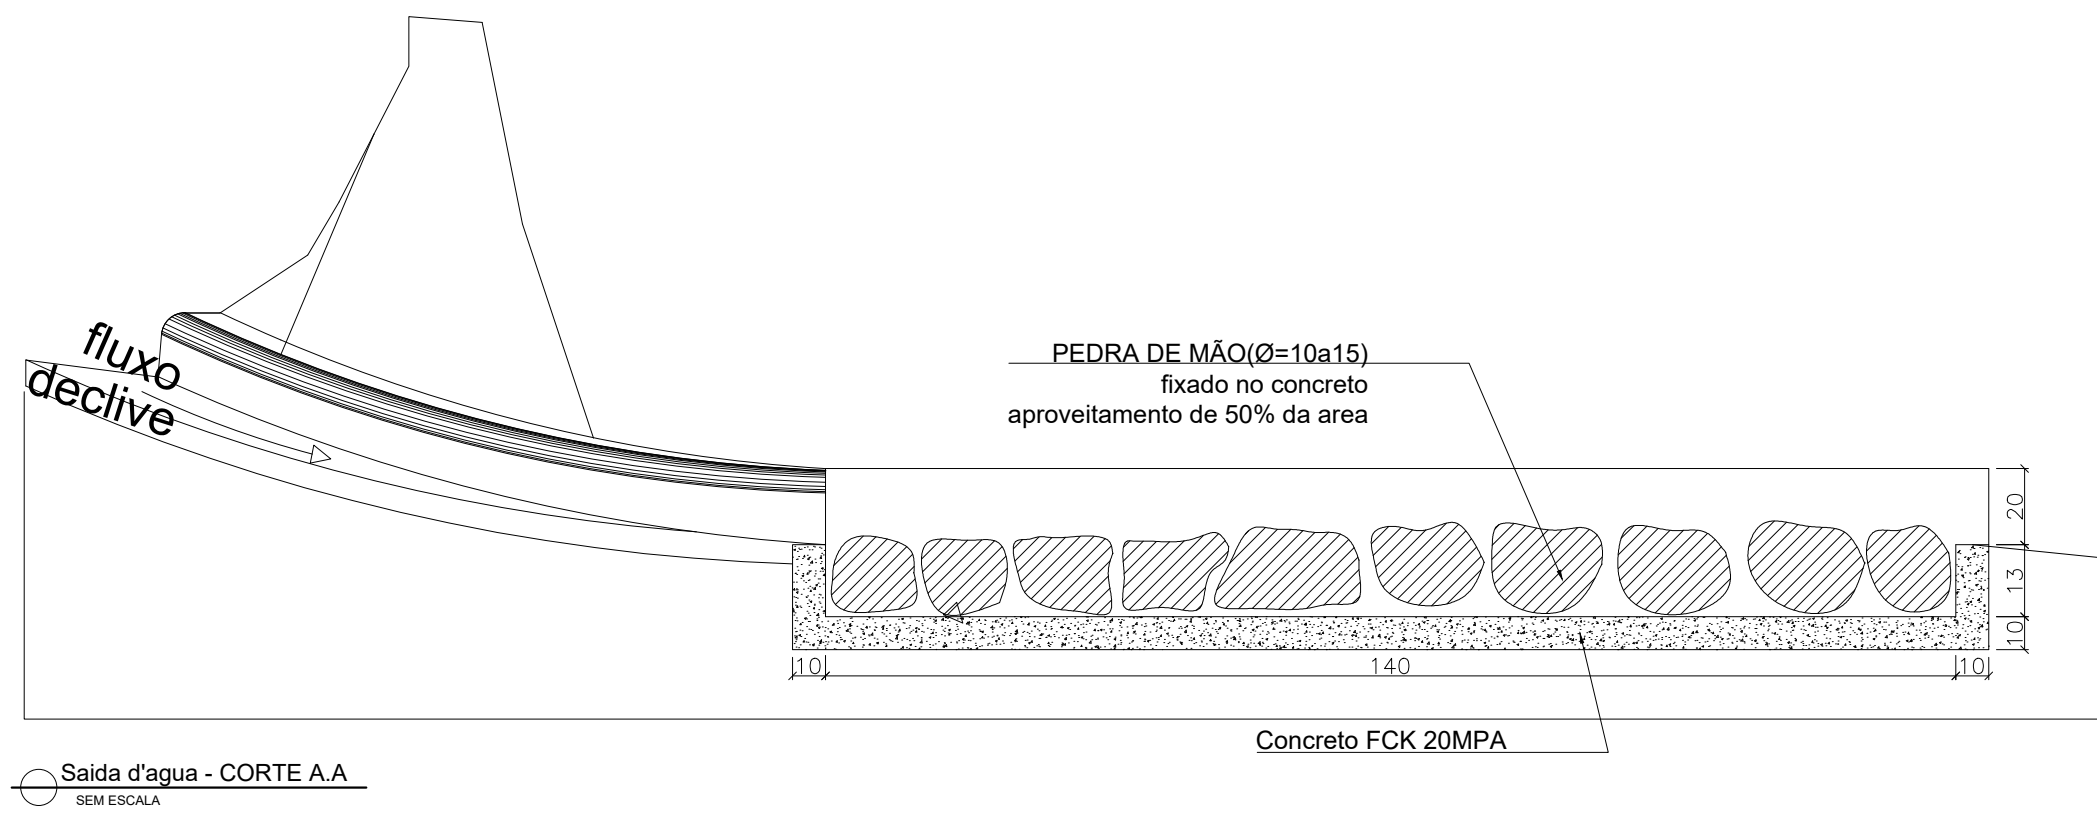
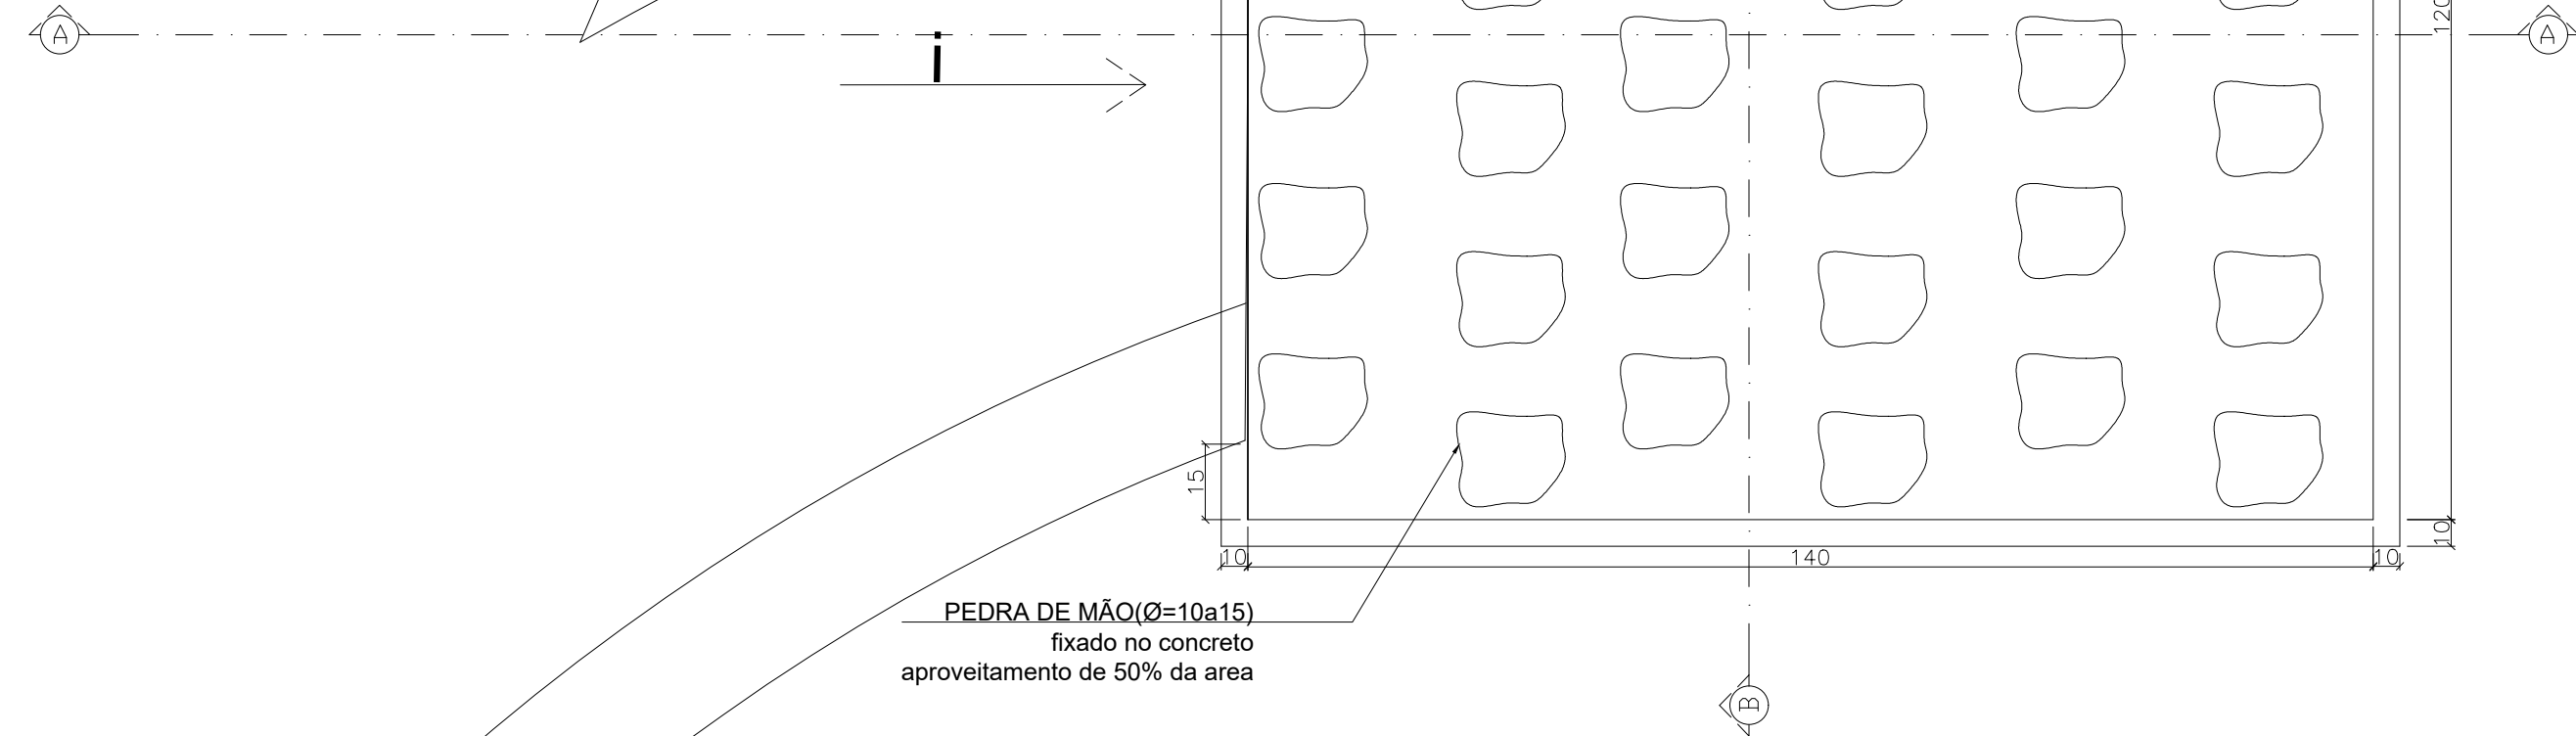
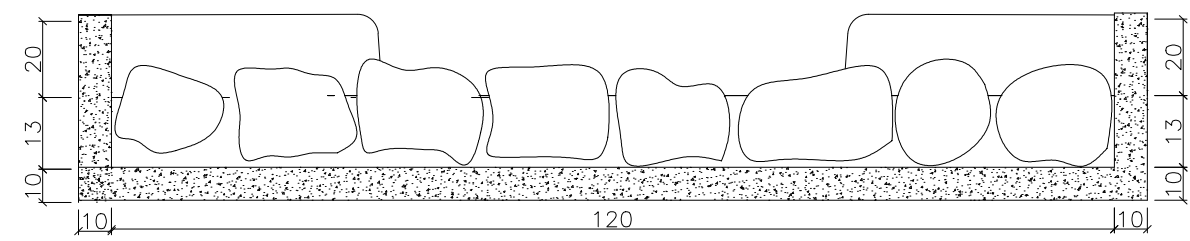
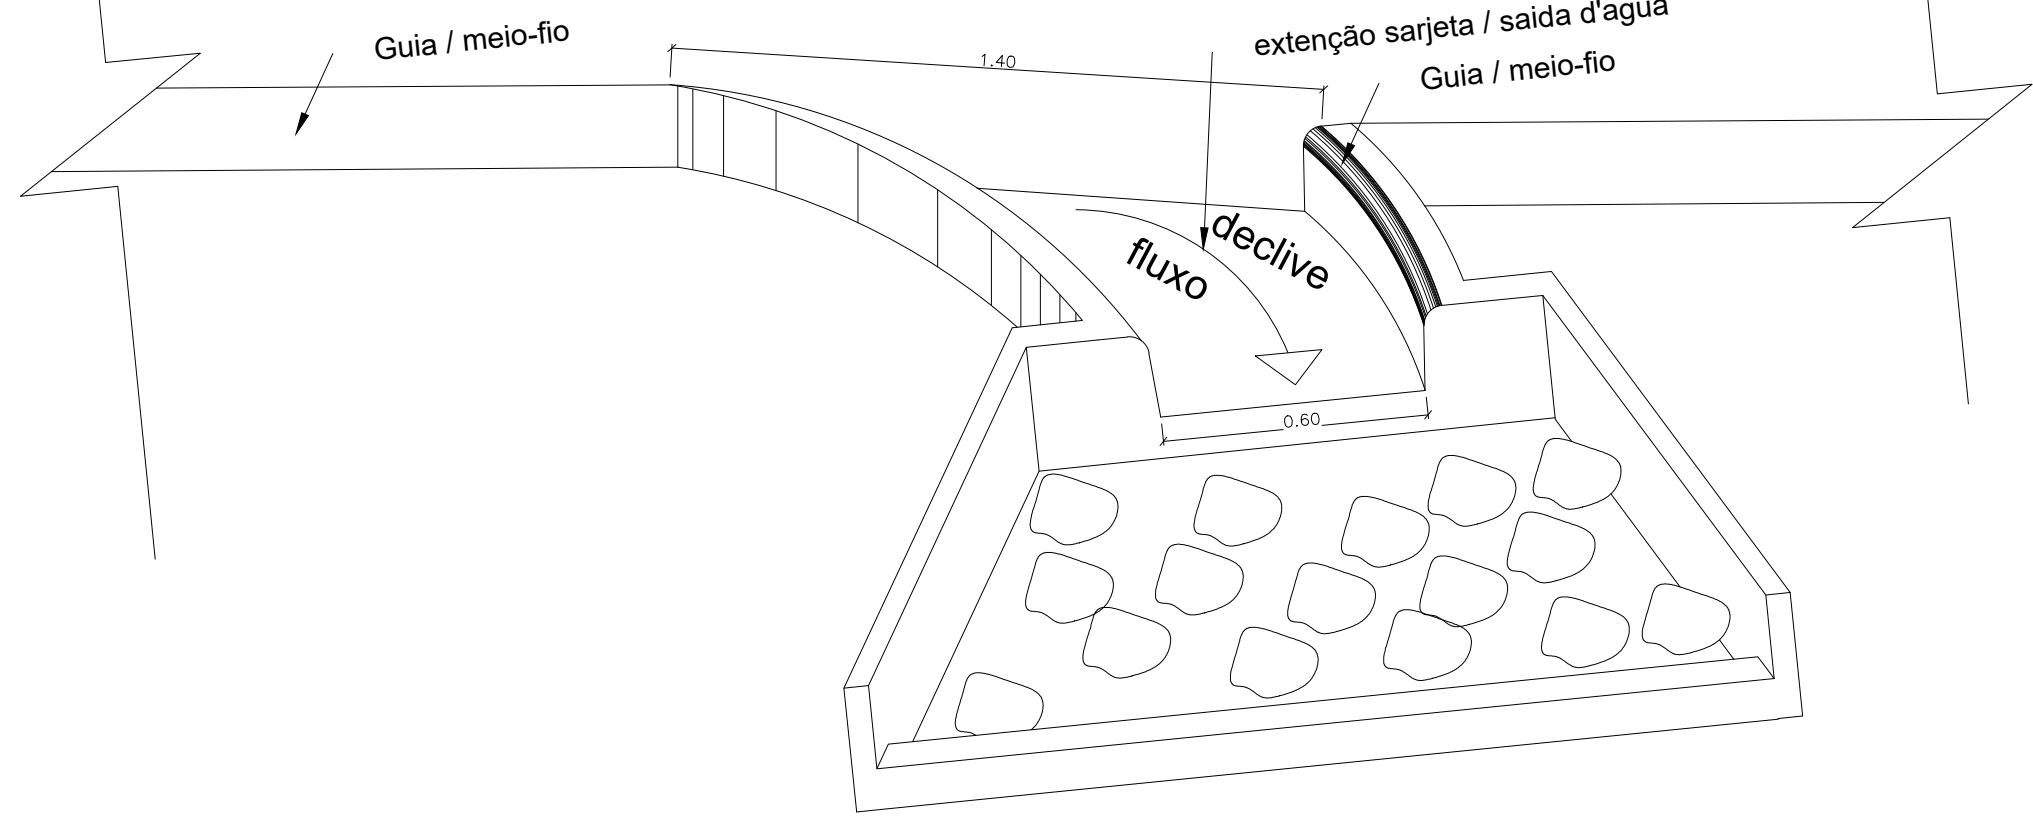


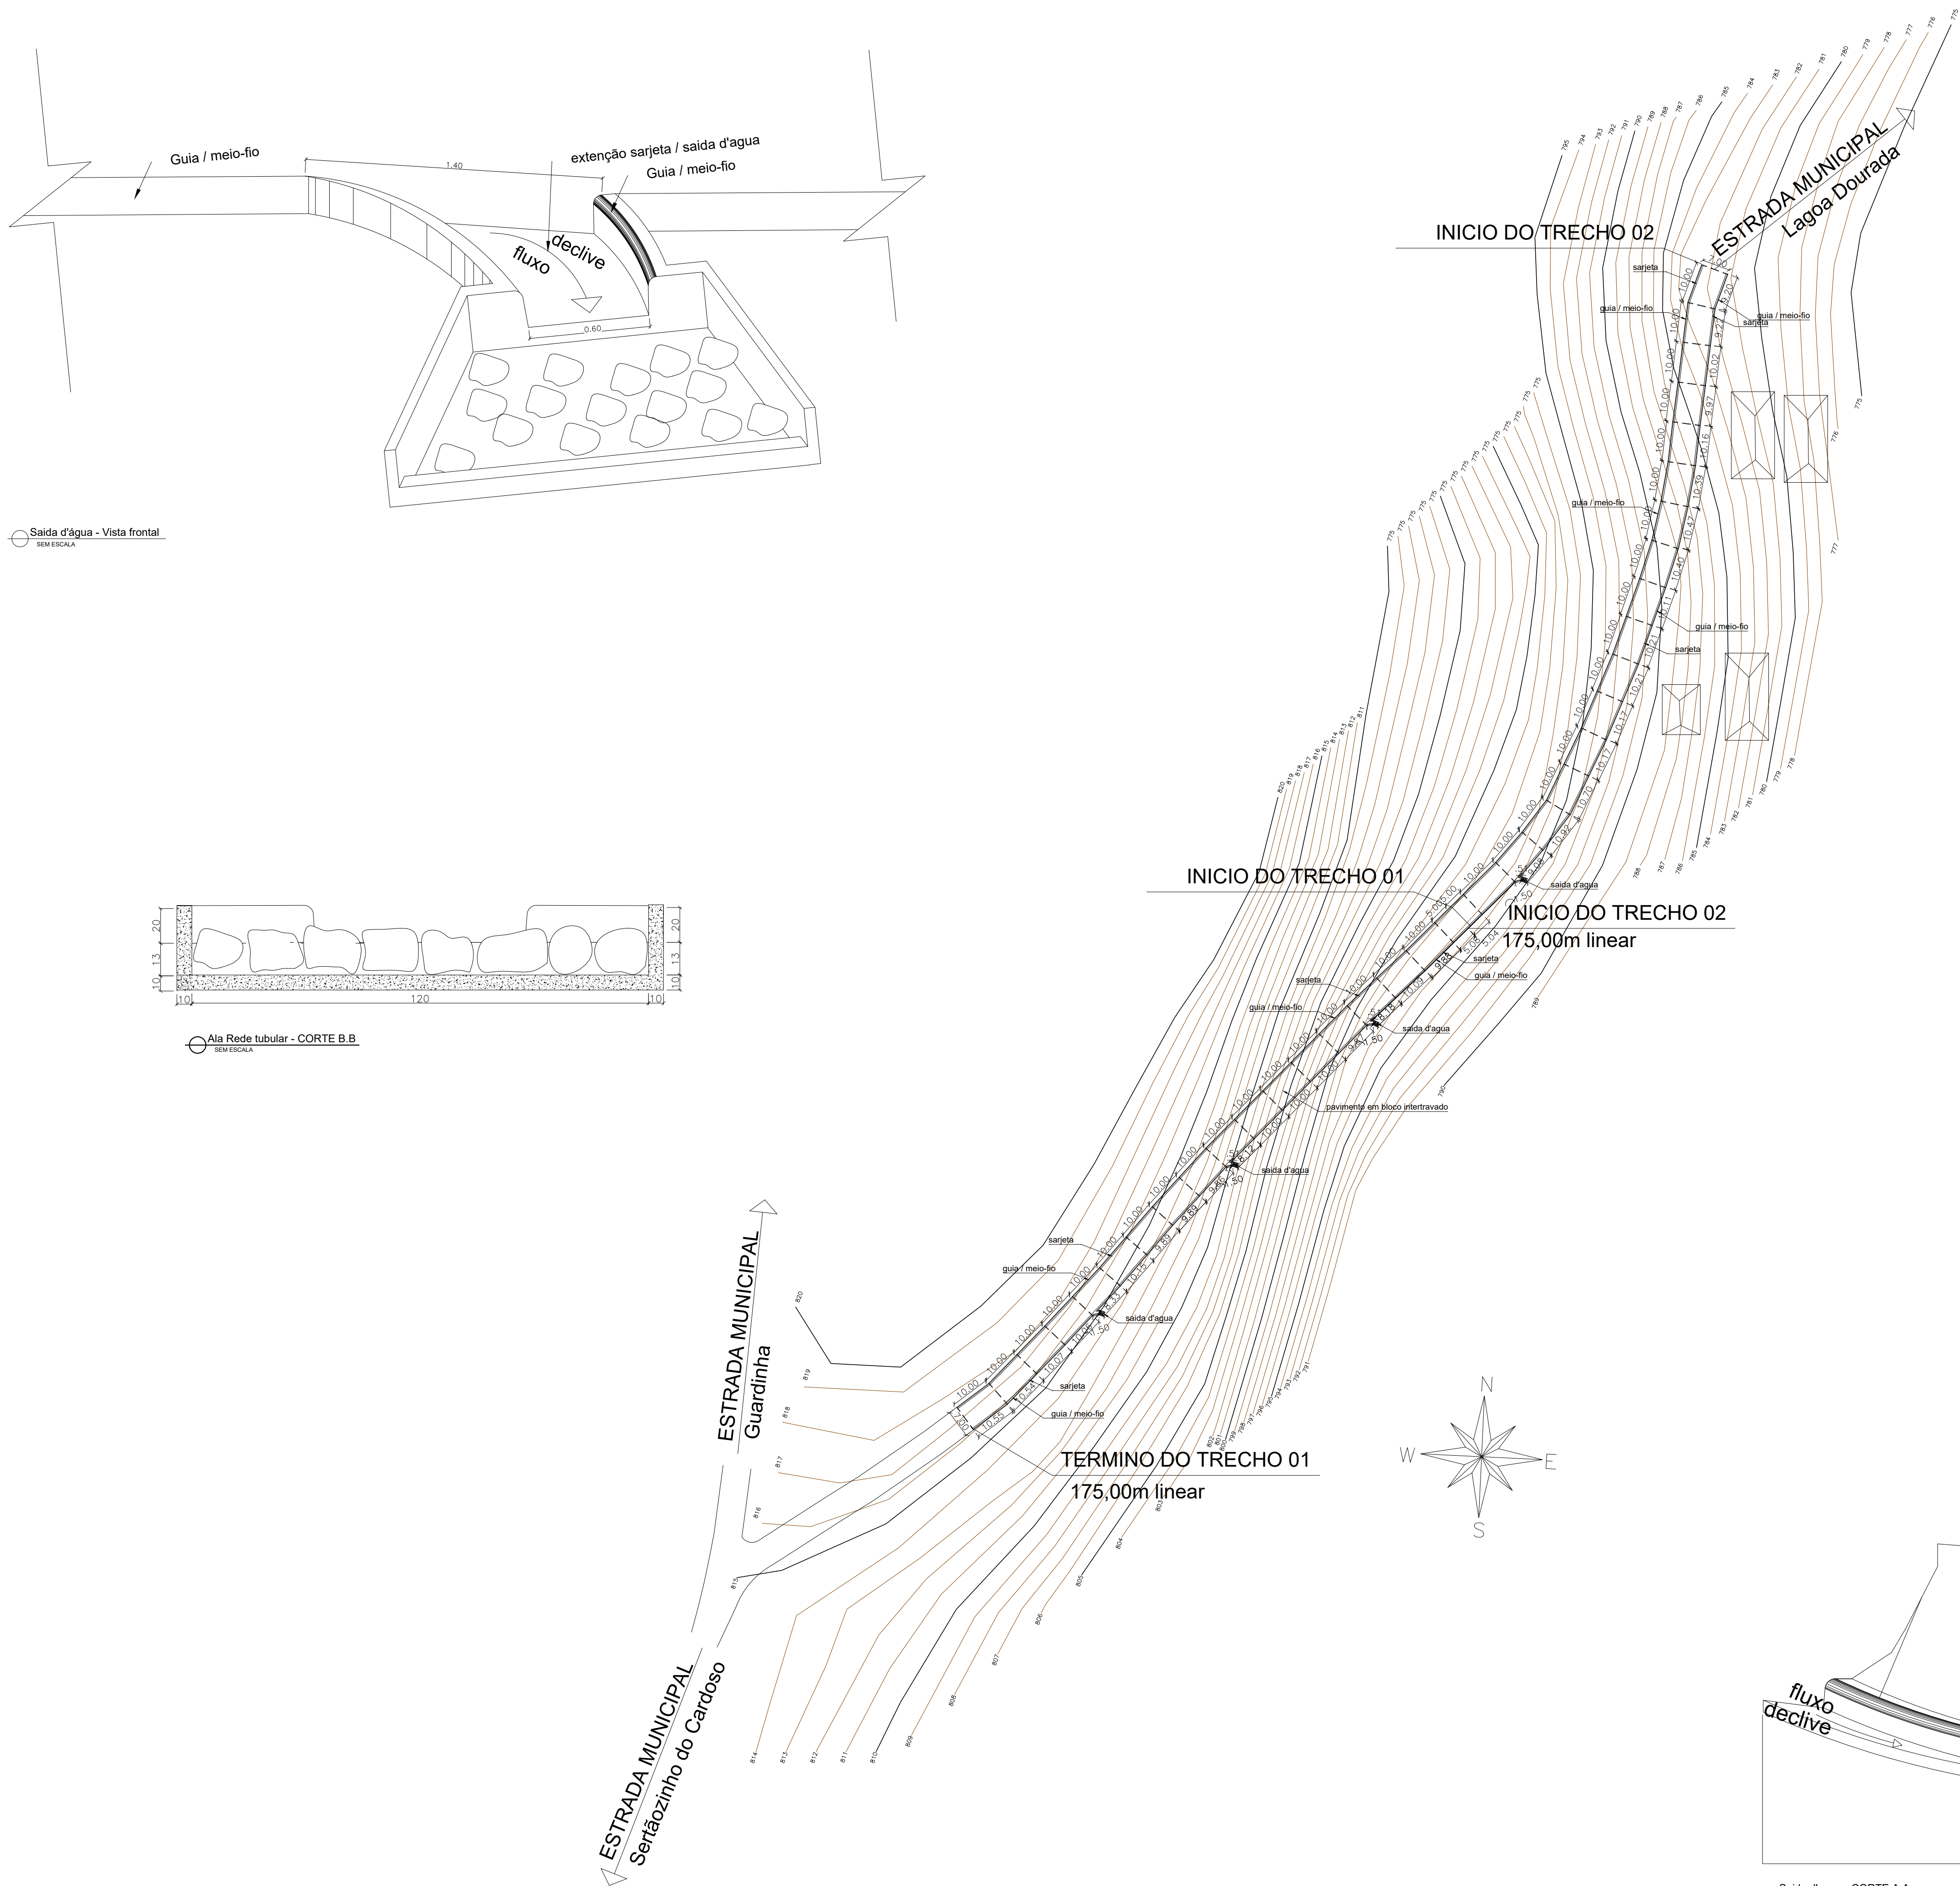

PREFEITURA MUNICIPAL DE MONTE SIÃO

CNPJ: 22.646.525/0001-31
Rua Maurício Zucato, nº111 - Centro - CEP:37580-000

DEPARTAMENTO MUNICIPAL DE OBRAS URBANAS

PAVIMENTAÇÃO RURAL

FOLHA:
ÚNICA

ASSUNTO: PROJETO DRENAGEM

ENDEREÇO DA OBRA:

PROPRIETÁRIO : PREFEITURA MUNICIPAL DE MONTE SIÃO
LOCAL: ESTRADA MUNICIPAL
BAIRRO: LAGOA DOURADA
CIDADE: MONTE SIÃO - MG

DESCRIÇÃO DO PROJETO:

ESCALA INDICADA DATA 06/03/2022 COTAS METROS ART Nº

SITUAÇÃO :



PROPRIETÁRIO: PREFEITURA MUNICIPAL DE MONTE SIÃO
JOSE FOMAL JÚNIOR

ENGENHEIRO RESPONSÁVEL DO PROJETO E FICALIZAÇÃO
MARCELO A VICENTINI
CREA: 69960

Indústria Municipal de Monte Sião
APROVOU A PRESENTE PLANTA
EM 22/03/2022
Assinatura Responsável