



PLANTA DRENAGEM SEM ESCALA




CANALETA, PRÉ MOLDADA - TIPO MEIA CANA SEM ESCALA

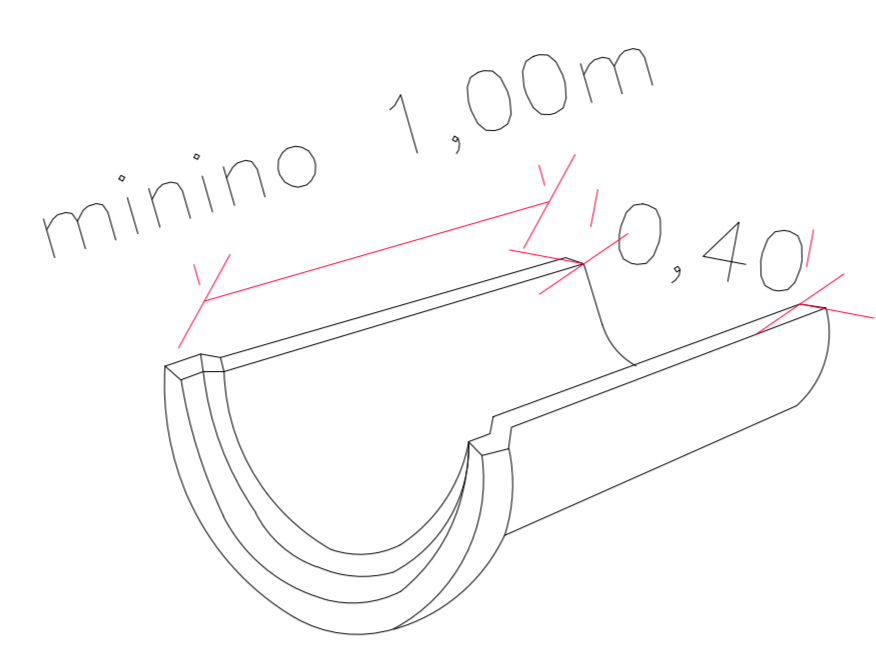


PLANTA PAVIMENTAÇÃO - ESPECIFICAÇÕES SEM ESCALA

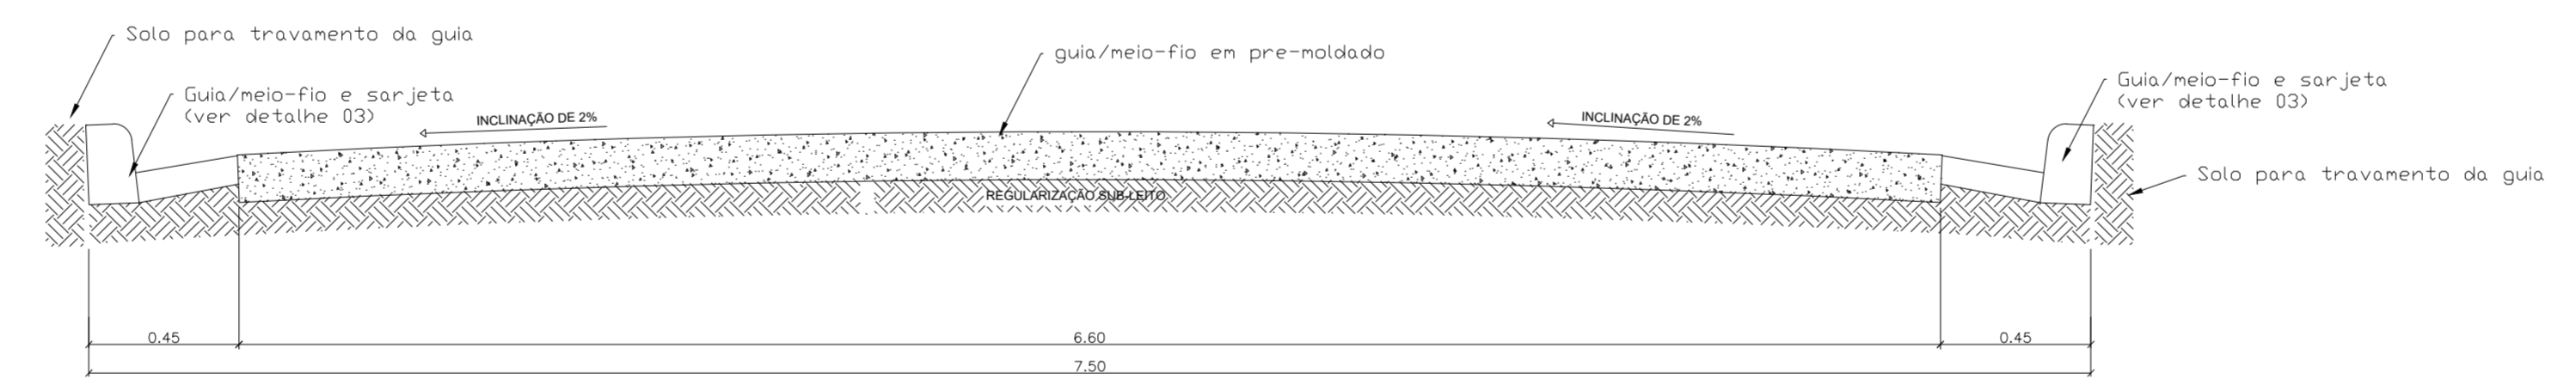


CORTE TRANSVERSAL VIGA DE TRAVAMENTO (PRÉ MOLDADA) SEM ESCALA

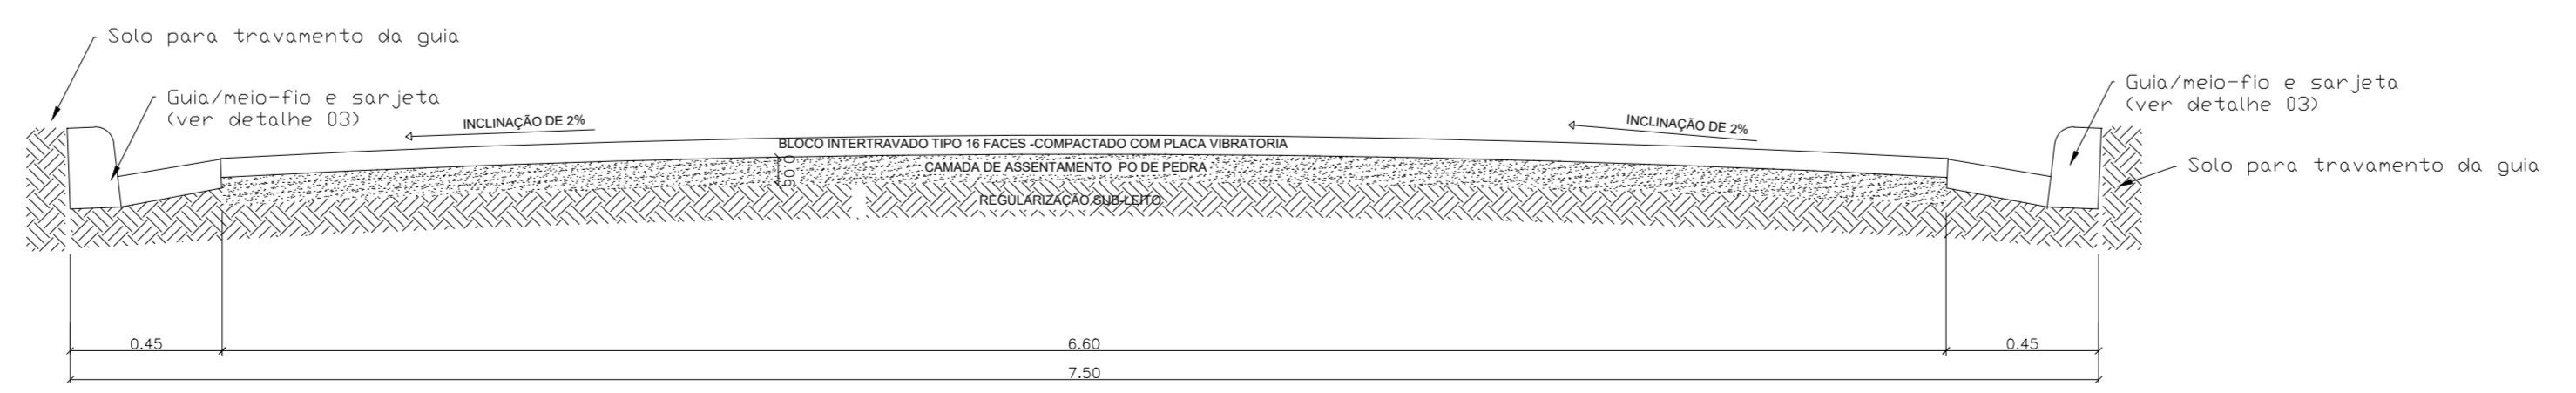


CORTE TRANSVERSAL PAVIMENTO SEM ESCALA

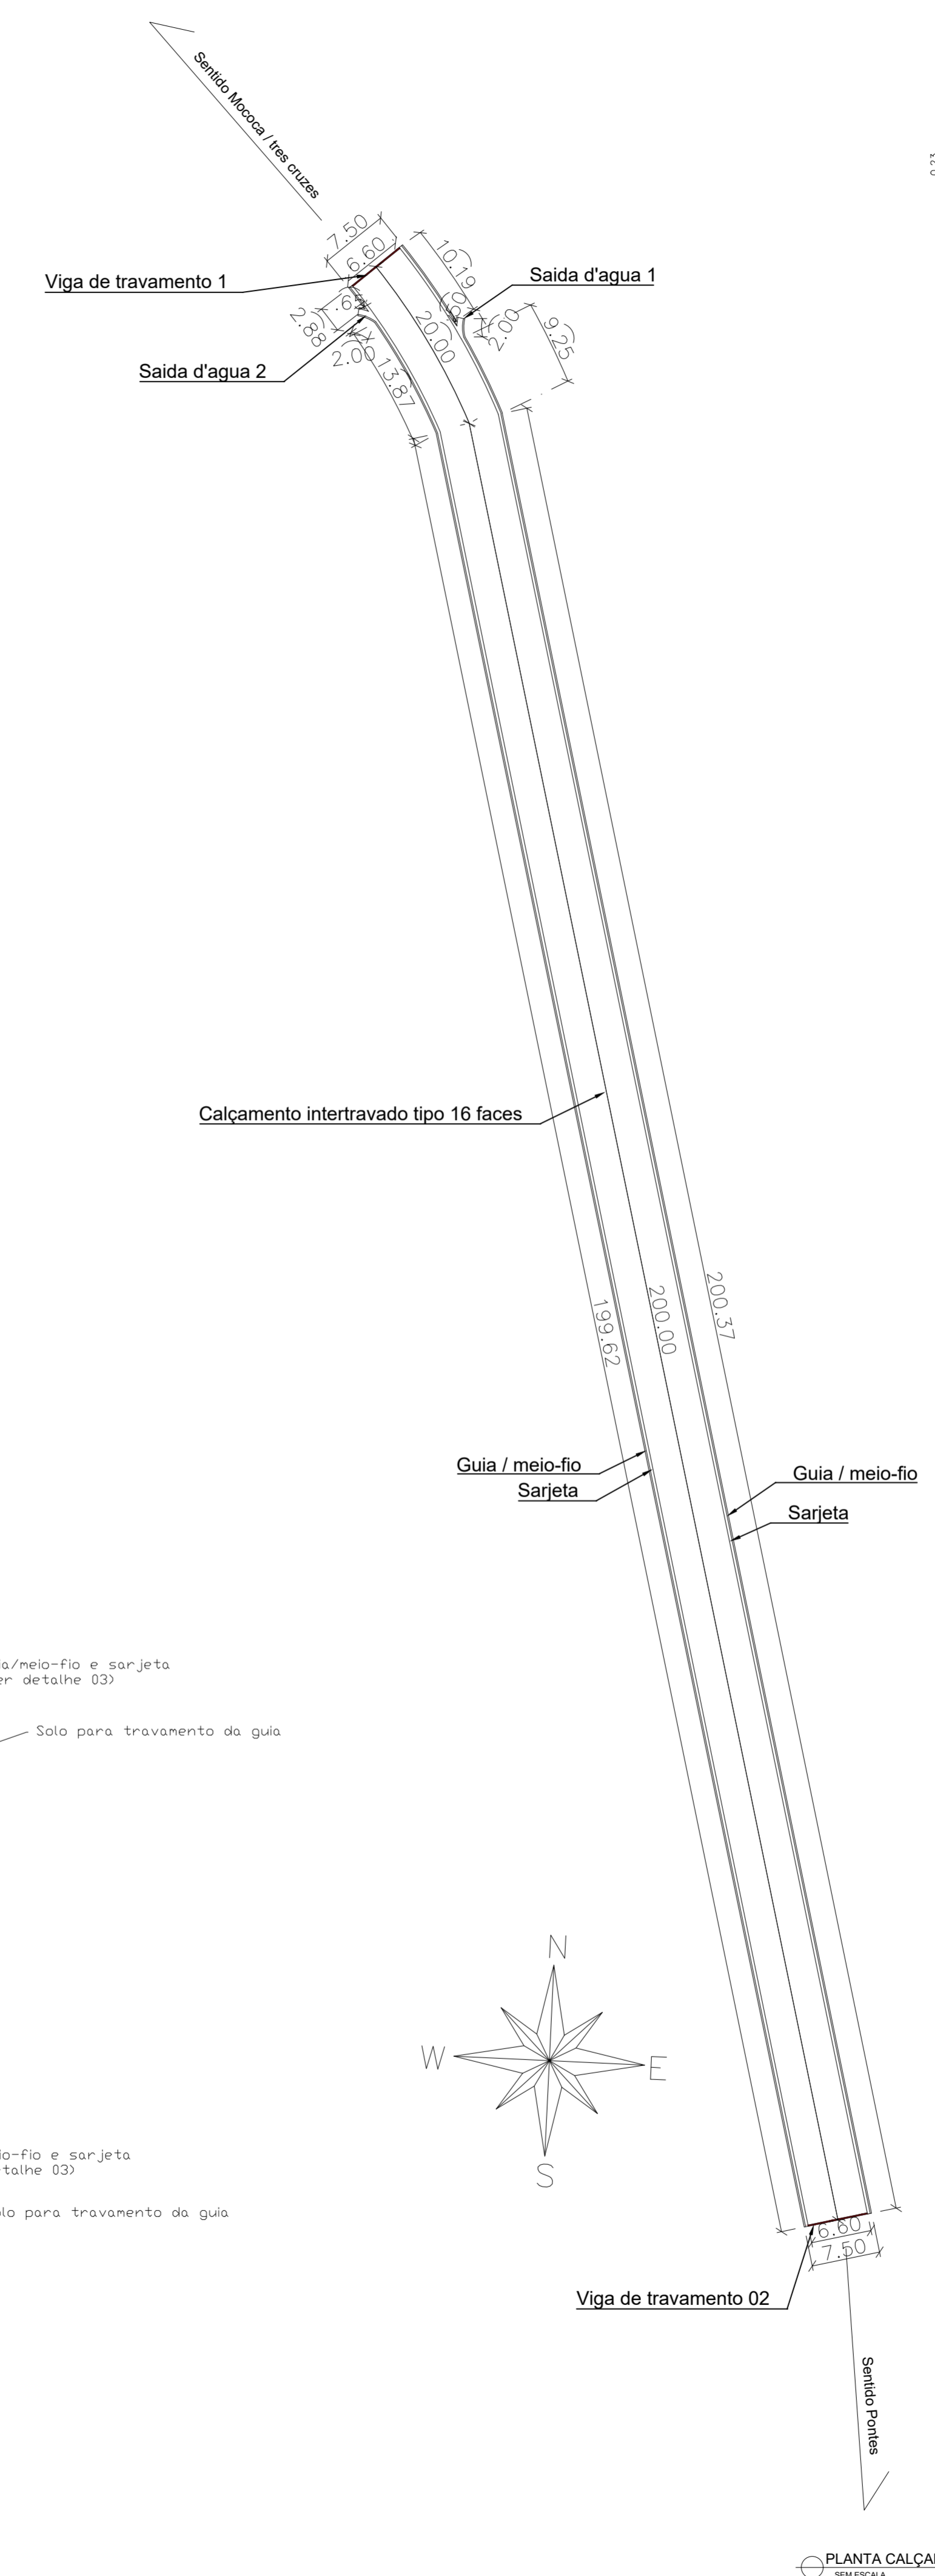

PLANTA CALÇAMENTO SEM ESCALA

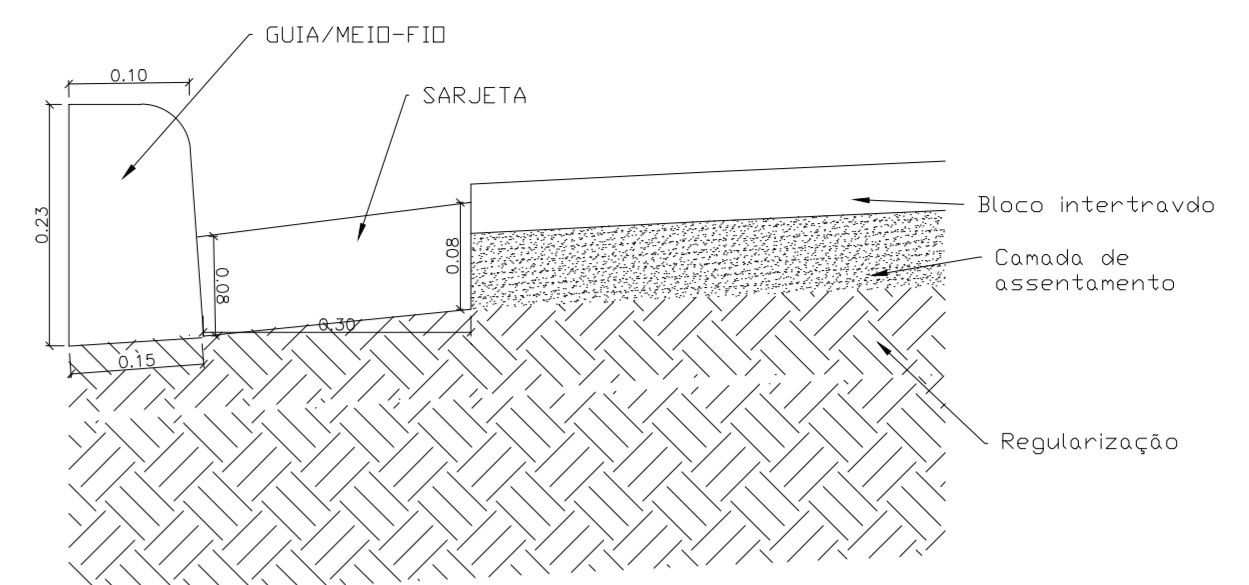


Detalhe 03 - Guia e Sarjeta SEM ESCALA

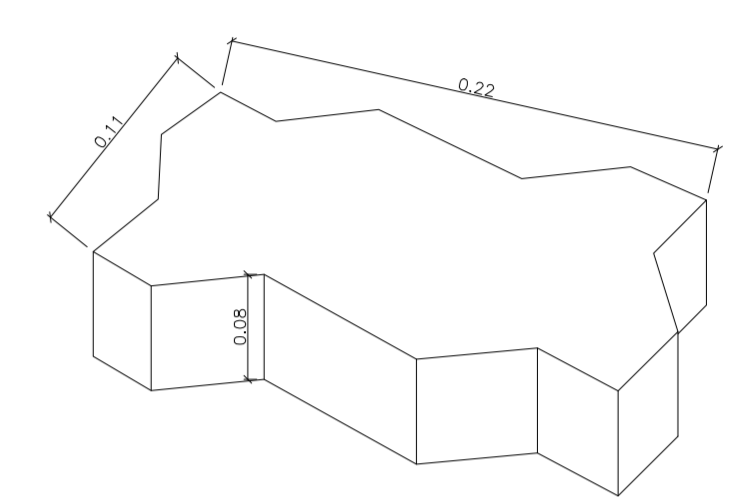


O bloco deve respeitar a NBR 9780 E 9781

Detalhe 02 - Bloco intertravado SEM ESCALA

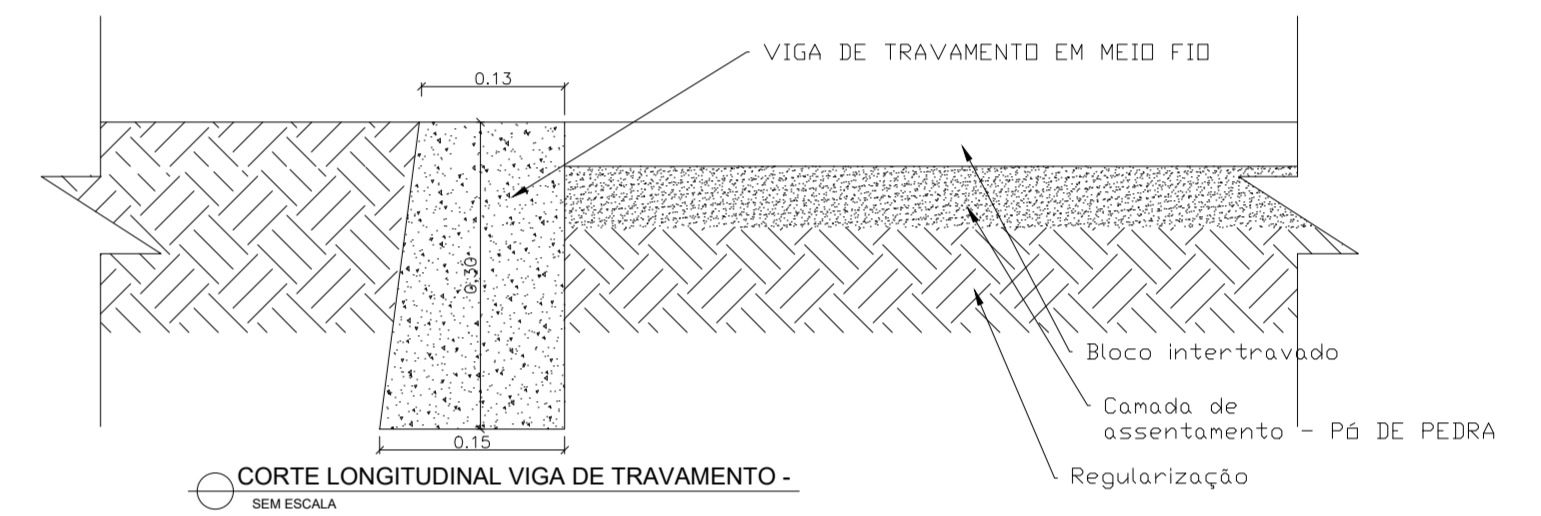

CORTE LONGITUDINAL VIGA DE TRAVAMENTO SEM ESCALA

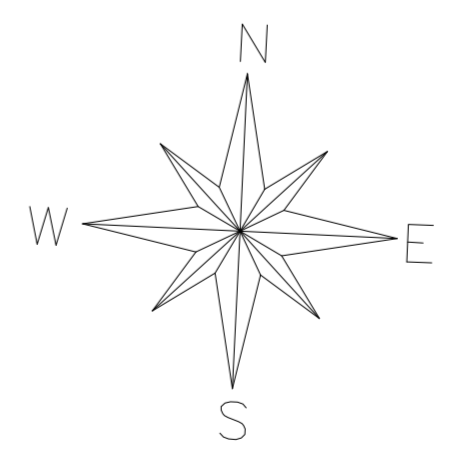

PREFEITURA MUNICIPAL DE MONTE SIÃO
 CNPJ: 22.646.525/0001-31
 Rua Maurício Zucato, nº111 - Centro - CEP:37580-000

DEPARTAMENTO MUNICIPAL DE OBRAS URBANAS

CALÇAMENTO RURAL FOLHA: ÚNICA

ASSUNTO: PROJETO CALÇAMENTO E DRENAGEM

ENDEREÇO DA OBRA:
 PROPRIETÁRIO: PREFEITURA MUNICIPAL DE MONTE SIÃO
 LOCAL: ESTRADA MUNICIPAL - APÓS A ENCRUZILHADA BAIRRO TRÊS CRUZES, PONTES E MOCOCA
 BAIRRO: PONTES
 CIDADE: MONTE SIÃO - MG

DESCRIÇÃO DO PROJETO:

ESCALA	INDICADA	DATA	COTAS	METROS	ART Nº
SEM ESCALA		02/06/2022			

SITUAÇÃO:

PROPRIETÁRIO: PREFEITURA MUNICIPAL DE MONTE SIÃO
 JOSÉ POGAI JUNIOR

ENGENHEIRO RESPONSÁVEL DO PROJETO E FICALIZAÇÃO
 MARCELINO A VICENTIN
 CREA: 69366/D