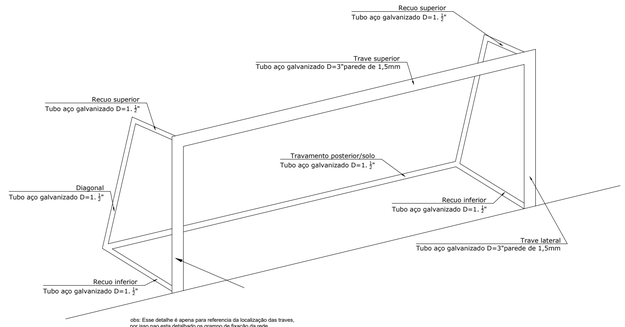

obs: Esse detalhe é apena para referencia da localização das traves,
por isso nao esta detalhado os grampo de fixação da rede.
Para orientação de fixação dos grampo, verificar as vistas, planta e detalhes.

TRAVE FUTSAL - ISOMETRICO
SEM ESCALA

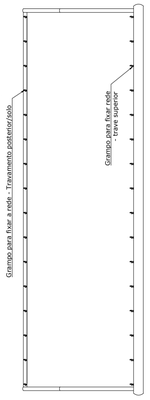

TRAVE FUTSAL - PLANTA
ESCALA 1/25

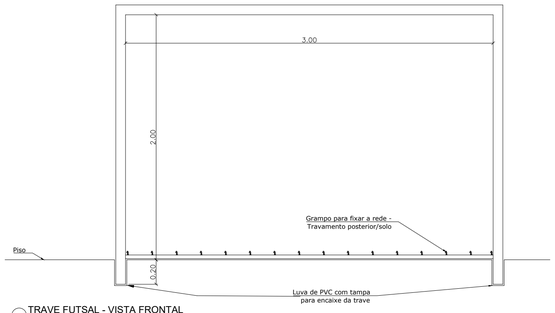

TRAVE FUTSAL - VISTA FRONTAL
ESCALA 1/25

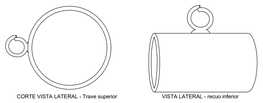

VISTAS - GRAMPO FIXAÇÃO DA REDE
SEM ESCALA

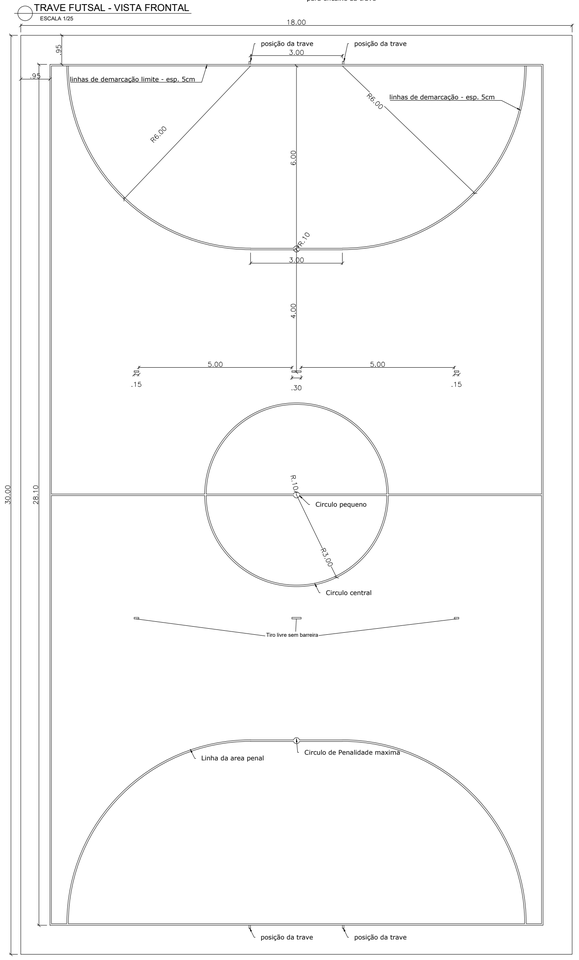

PLANTA - QUADRA FUTSAL
ESCALA 1/100

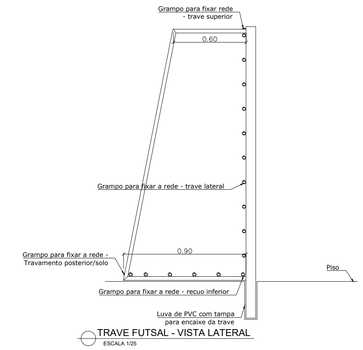

TRAVE FUTSAL - VISTA LATERAL
ESCALA 1/25

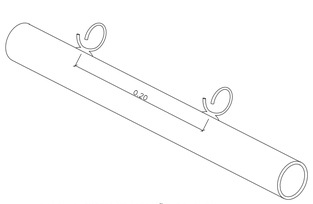

DETALHE GRAMPO FIXAÇÃO DA REDE
SEM ESCALA

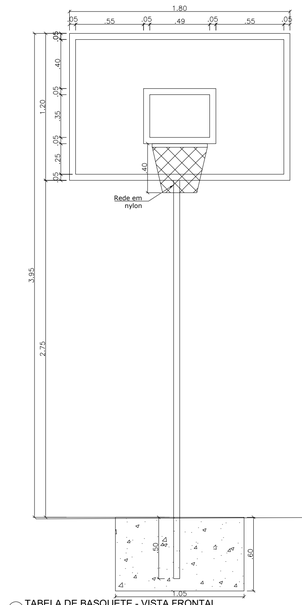

TABELA DE BASQUETE - VISTA FRONTAL
ESCALA 1/25

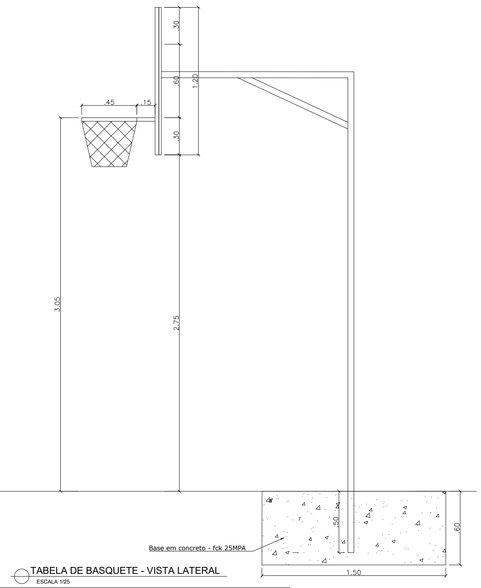

TABELA DE BASQUETE - VISTA LATERAL
ESCALA 1/25

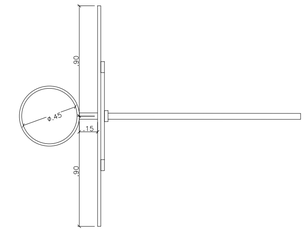

TABELA DE BASQUETE - PLANTA BAIXA
ESCALA 1/25

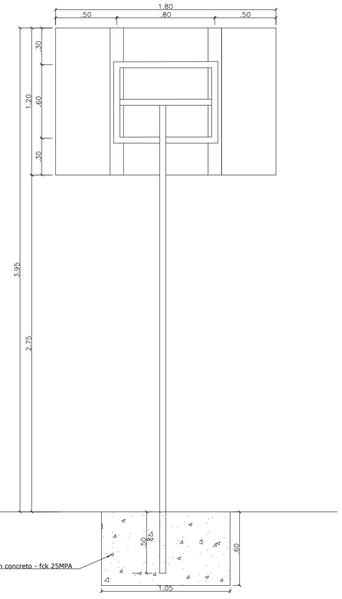

TABELA DE BASQUETE - VISTA POSTERIOR
ESCALA 1/25

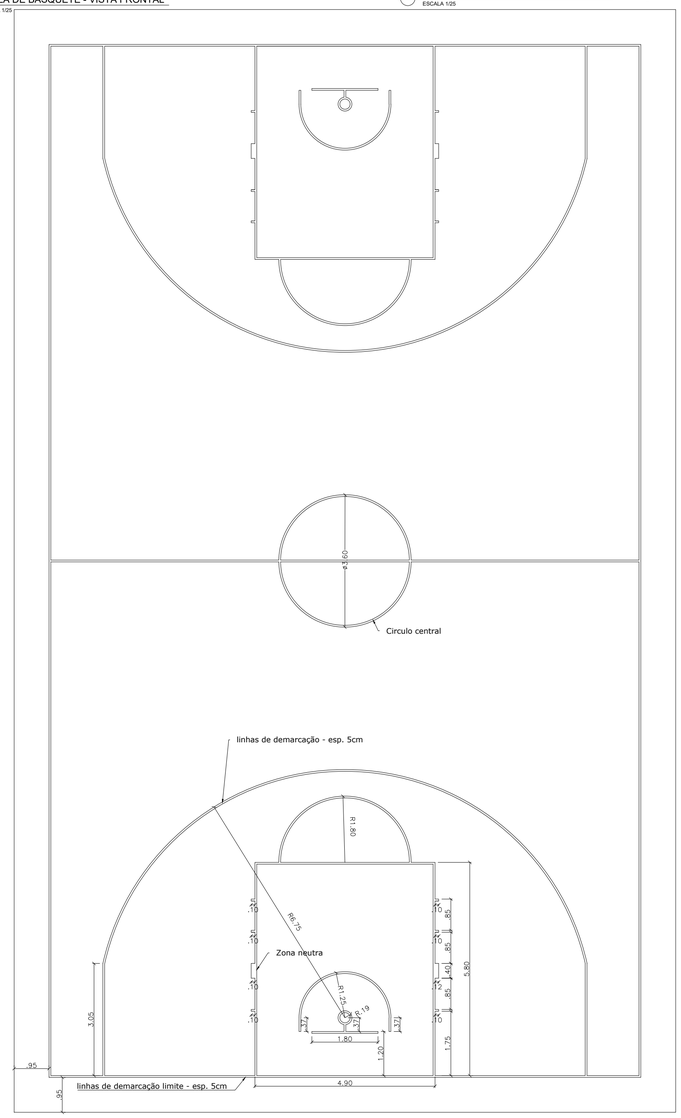

PLANTA - QUADRA BASQUETE
ESCALA 1/100

PREFEITURA MUNICIPAL DE MONTE SIÃO

CNPJ: 22.646.525/0001-31

Rua Maurício Zucato, nº111 - Centro - CEP:37580-000

DEPARTAMENTO MUNICIPAL DE OBRAS URBANAS

DETALHAMENTO

FOLHA: ÚNICA

ASSUNTO: REFORMA QUADRA POLIESPORTIVA DA PRAÇA PREFEITO ANTONIO OSVALDO BERNARDI

ENDEREÇO DA OBRA:

PROPRIETARIO : PREFEITURA MUNICIPAL DE MONTE SIÃO

LOCAL: PRAÇA PREFEITO ANTONIO OSVALDO BERNARDI
AVENIDA DAS FONTES

BAIRRO: MAGIOLI

CIDADE: MONTE SIÃO - MG

DESCRIÇÃO DO PROJETO:

ESCALA	DATA	COTAS	ART Nº
INDICADA	25/10/2021	METROS	

SITUAÇÃO :

ESC.: SEM ESCALA

PROPRIETÁRIO: PREFEITURA MUNICIPAL DE MONTE SIÃO
JOSÉ POCAI JUNIOR

MARCELINO ANTONIO VICENTIN:72915749604
Assinado de forma digital por MARCELINO ANTONIO VICENTIN:72915749604
Dados: 2023.06.22 11:34:05 -03'00'

ENGENHEIRO RESPONSÁVEL DO PROJETO E FICALIZAÇÃO
MARCELINO A. VICENTIN
CREA: 69396/D