


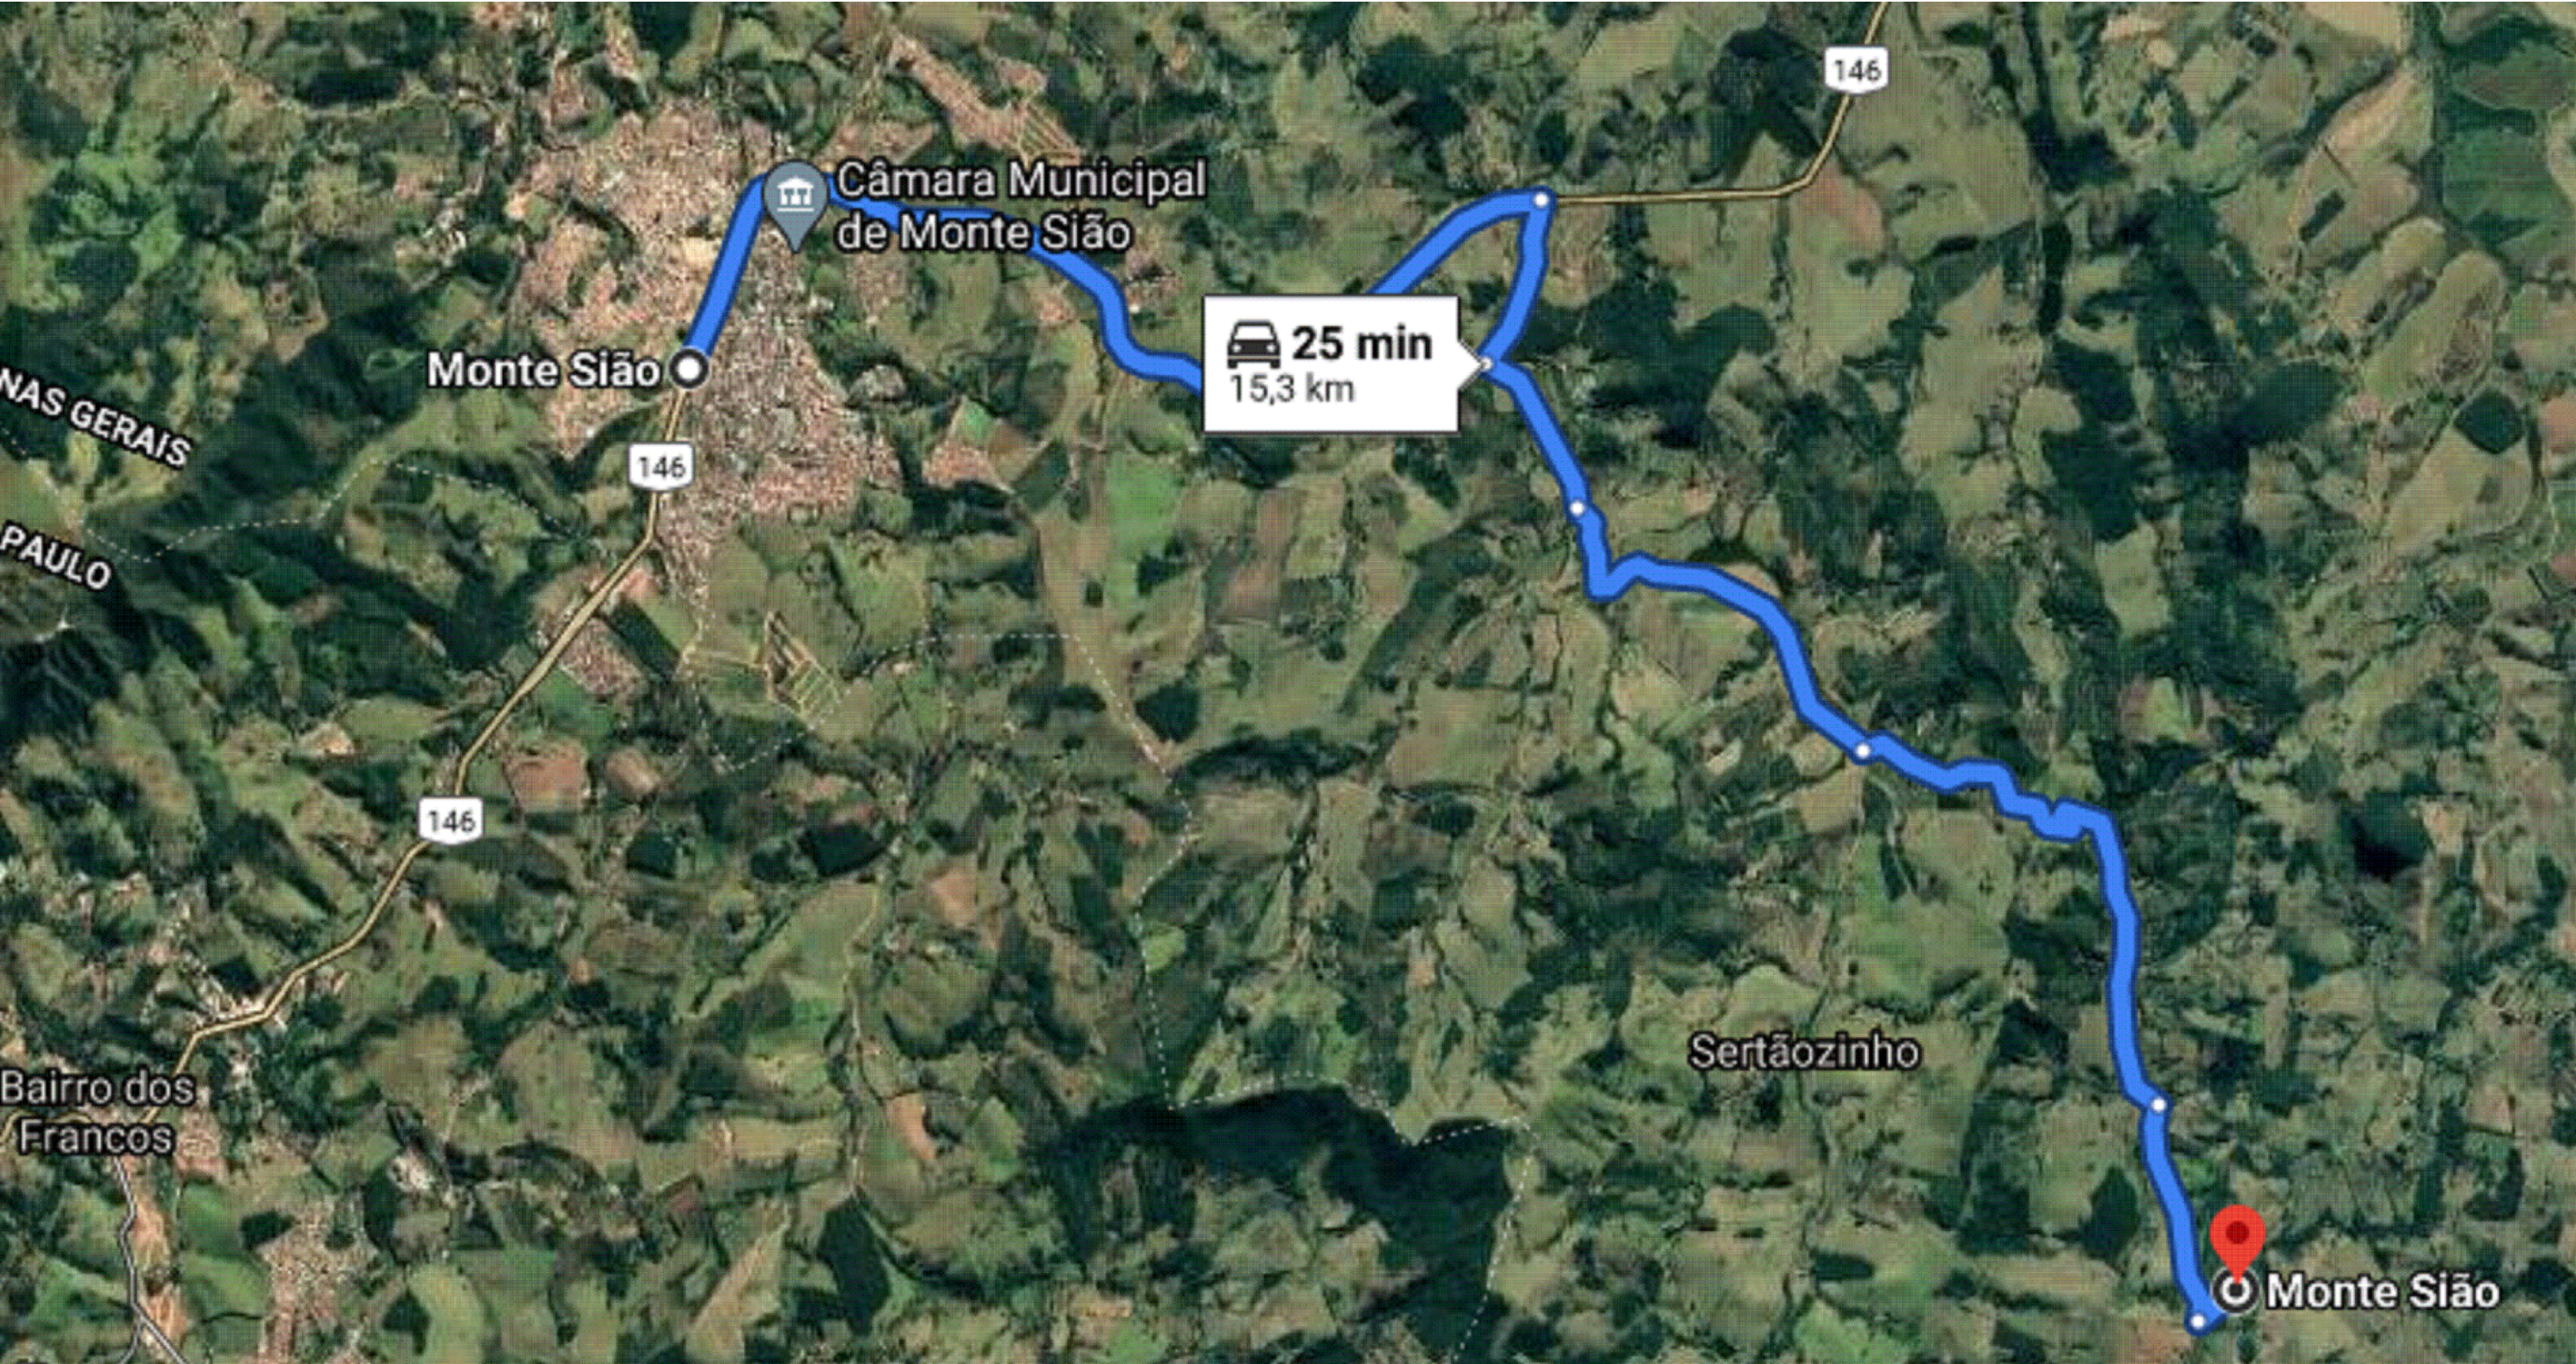

PREFEITURA MUNICIPAL DE MONTE SIÃO

CNPJ: 22.646.525/0001-31

Rua Maurício Zucato, nº111 - Centro - CEP:37580-000

DEPARTAMENTO MUNICIPAL DE OBRAS URBANAS

PAVIMENTAÇÃO RURAL


FOLHA
1 - 2

ASSUNTO: CROQUI DE LOCALIZAÇÃO OBRA

ENDEREÇO DA OBRA:

PROPRIETARIO : PREFEITURA MUNICIPAL DE MONTE SIÃO
LOCAL: ESTRADA MUNICIPAL
BAIRRO: LAGOA DOURADA
CIDADE: MONTE SIÃO - MG

DESCRIÇÃO DO PROJETO:

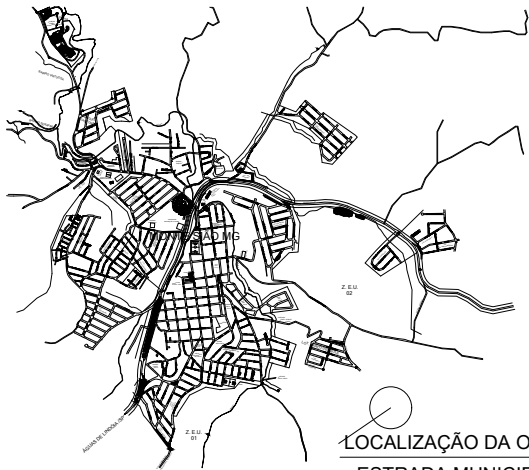ESCALA INDICADA	DATA 06/03/2022	COTAS METROS	ART Nº
SITUAÇÃO : ESC.: SEM ESCALA   LOCALIZAÇÃO DA OBRA ESTRADA MUNICIPAL Lat 22°28'43.54"S Lon 46°29'40.82"O		PROPRIETÁRIO: PREFEITURA MUNICIPAL DE MONTE SIÃO JOSÉ FOCAI JUNIOR ENGENHEIRO RESPONSÁVEL DO PROJETO E FICALIZAÇÃO MARCELINO A. VICENTIN CREA: 69396/D Prefeitura Municipal de Monte Sião APROVO A PRESENTE PLANTA EM 16/03/2022 Assinatura Responsável	