


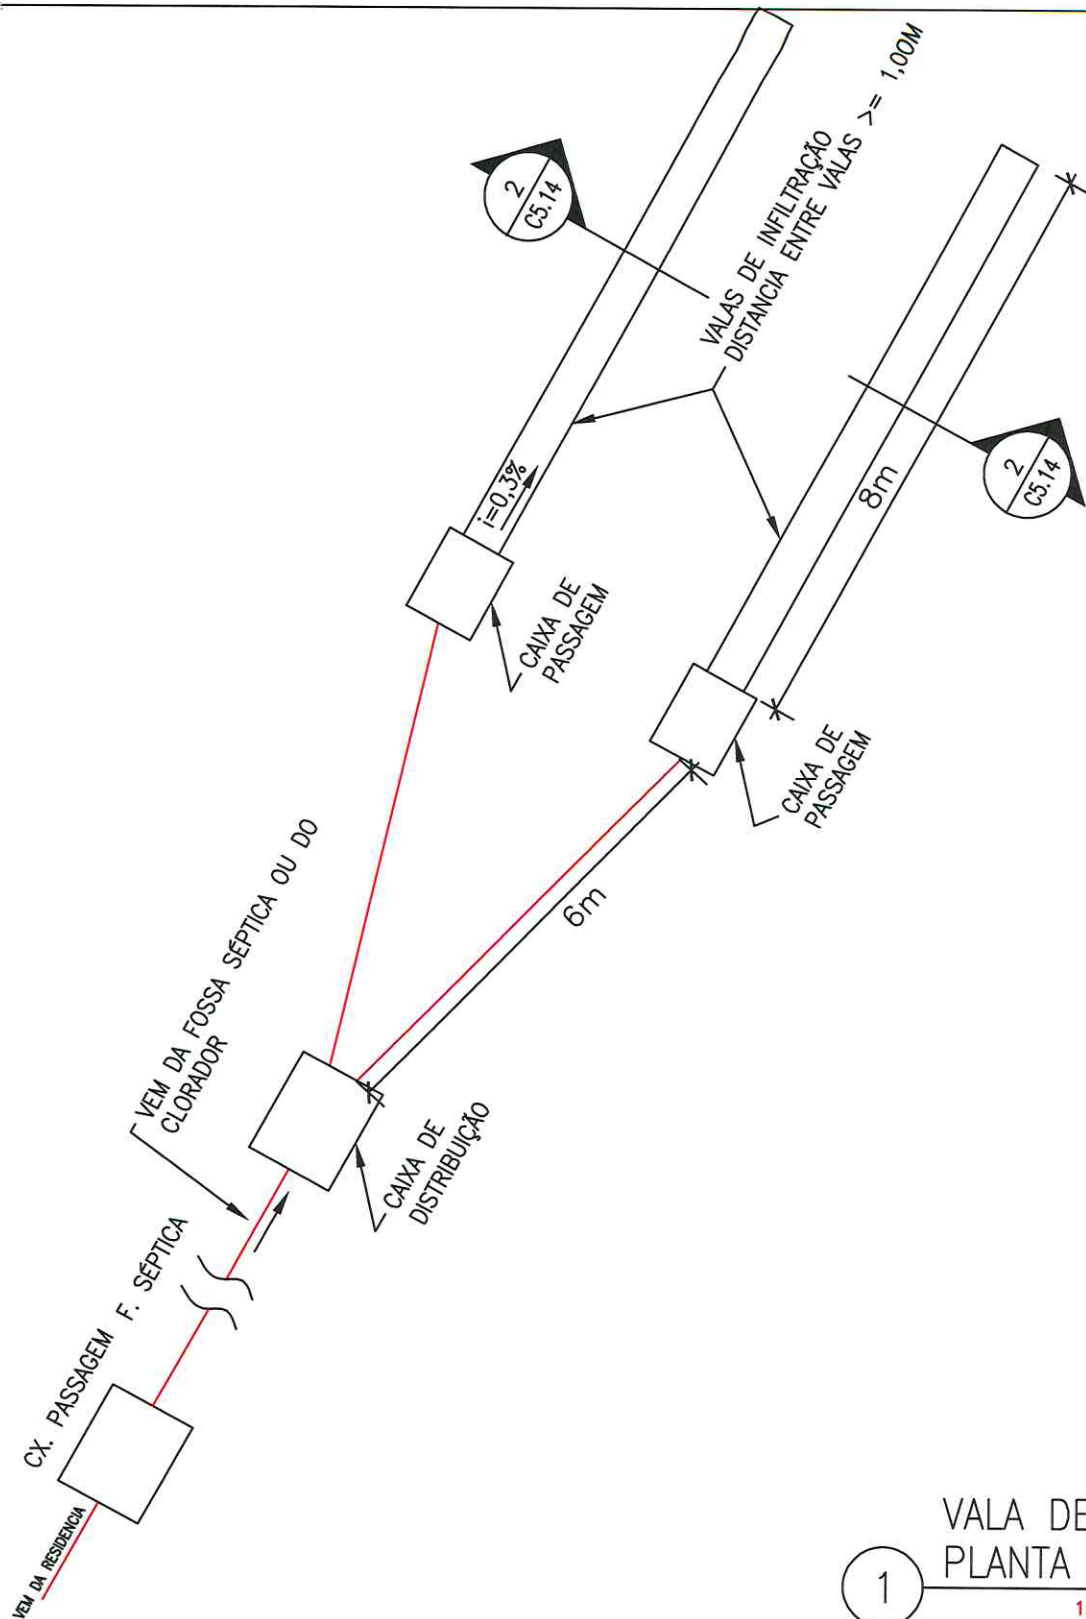

VALA DE INFILTRAÇÃO PLANTA BAIXA

1

1:100
0m 0.25 0.5

TÍTULO

FOSSAS SÉPTICAS C/ VALA DE INFILTRAÇÃO

DATA

22/09/22

ESCALA

INDICADAS

ARQUIVO

001

PROJETO

MELHORIAS SANITÁRIAS DOMICILIARES

AUTOR

[Signature]

LOCALIDADE

BAIRRO BAMBURRAL, PONTES E


Marcelino Antonio Vicentin
Diretor do departamento de obras urbanas e rurais
CREA: ENG. CIVIL - 69.396/D

TRÊS CRUZES

PRANCHA
01/04

DESENHO

VISTO

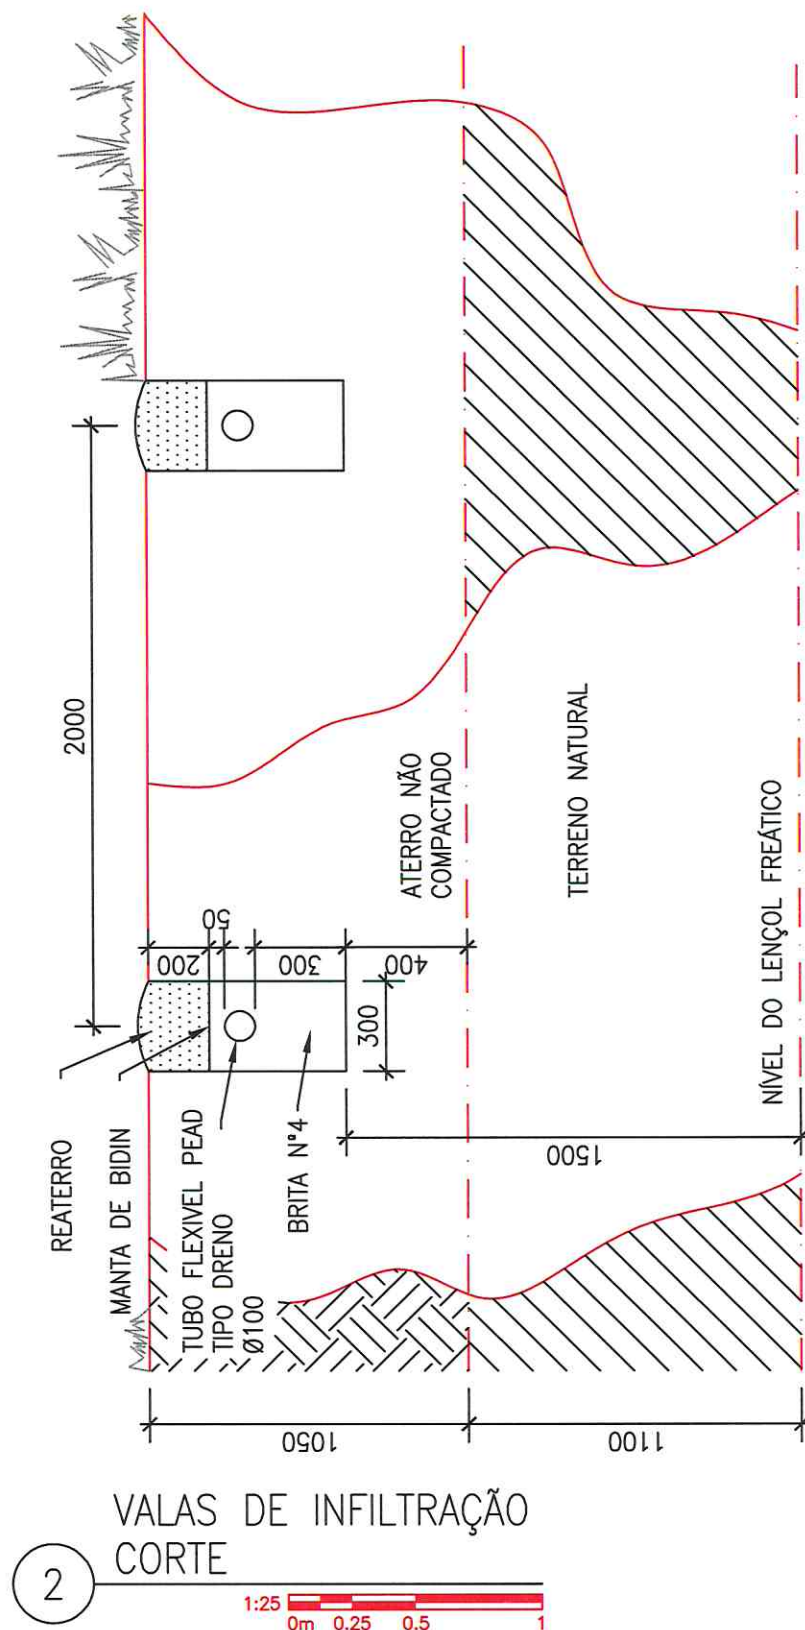

TÍTULO
FOSSAS SÉPTICAS C/ VALA DE INFILTRAÇÃO

DATA 22/09/22 ESCALA INDICADAS ARQUIVO 001

PROJETO
MELHORIAS SANITÁRIAS DOMICILIARES

AUTOR

LOCALIDADE
BAIRRO BAMBURRAL, PONTES E


Marcelino Antonio Vicentin
Diretor do departamento de obras urbanas e rurais
CREA: ENG. CIVIL - 69.396/D

TRÊS CRUZES

PRANCHA
02/04

DESENHO


VISTO

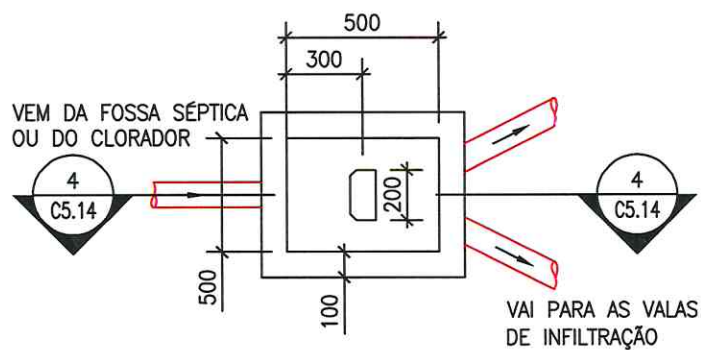

CAIXA DE DISTRIBUIÇÃO
PLANTA

3

1:15
0m 0.25 0.5 1

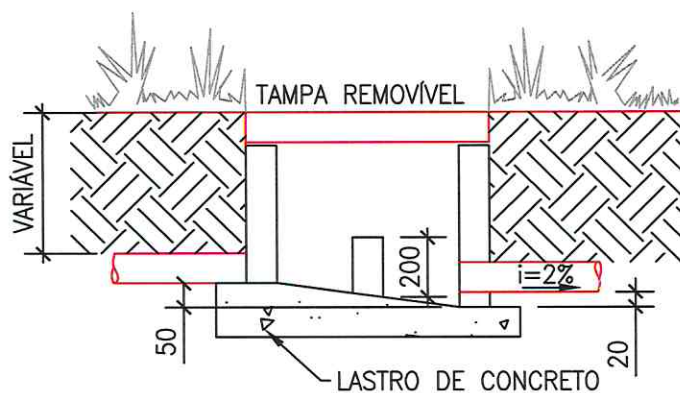

CAIXA DE DISTRIBUIÇÃO
CORTE

4

1:25
0m 0.25 0.5 1

TÍTULO

FOSSAS SÉPTICAS C/ VALA DE INFILTRAÇÃO

DATA

22/09/22

ESCALA

INDICADAS

ARQUIVO

001

PROJETO

MELHORIAS SANITÁRIAS DOMICILIARES

AUTOR

(Handwritten signature)

LOCALIDADE

BAIRRO BAMBURRAL, PONTES E

Marcelino Antonio Vicentin

Diretor do departamento de obras urbanas e rurais
CREA: ENG. CIVIL - 69.396/D

TRÊS CRUZES

PRANCHA
03/04

DESENHO

VISTO

NOTAS GERAIS

- 1 - TODAS AS MEDIDAS ESTÃO EM MILÍMETROS.
- 2 - A EXECUÇÃO DAS VALAS DE INFILTRAÇÃO É INDICADA PARA REGIÕES ONDE NÃO HÁ REDE PÚBLICA DE ESGOTO.
- 3 - O TUBO PERFURADO DEVE SER ASSENTADO COM DECLIVIDADE DE 0,3%.
- 4 - O FUNDO DAS VALAS DEVE ESTAR A 1,50m OU MAIS ACIMA DO NÍVEL DO LENÇOL FREÁTICO.
- 5 - O PROJETO SEGUE A NORMA 13969/97.

TÍTULO

FOSSAS SÉPTICAS C/ VALA DE INFILTRAÇÃO

DATA

22/09/22

ESCALA

INDICADAS

ARQUIVO

001

PROJETO

MELHORIAS SANITÁRIAS DOMICILIARES

AUTOR

LOCALIDADE

BAIRRO BAMBURRAL, PONTES E

Marcelino Antonio Vicentin
Diretor do departamento de obras urbanas e rurais
CREA: ENG. CIVIL - 69.396/D

TRÊS CRUZES

PRANCHA

04/04

DESENHO

VISTO