




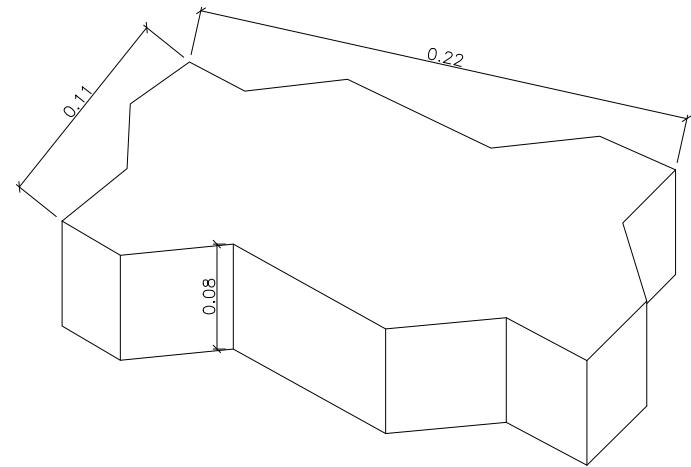


O bloco deve respeitar a NBR 9780 E 9781


Detalhe 02 - Bloco intertravado
SEM ESCALA

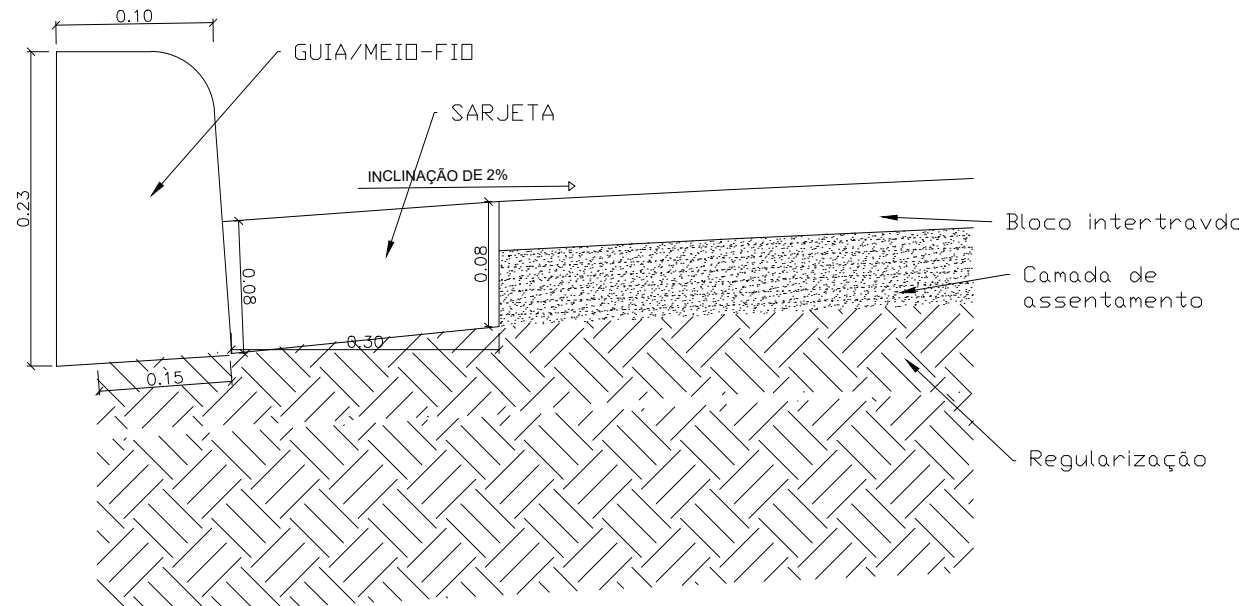

Detalhe 03 - Guia e Sarjeta
SEM ESCALA

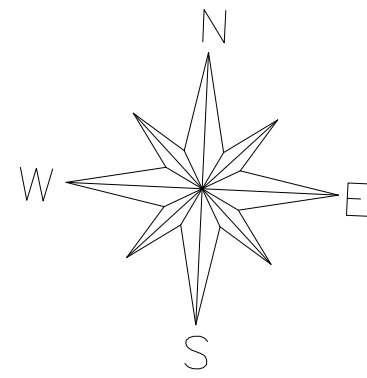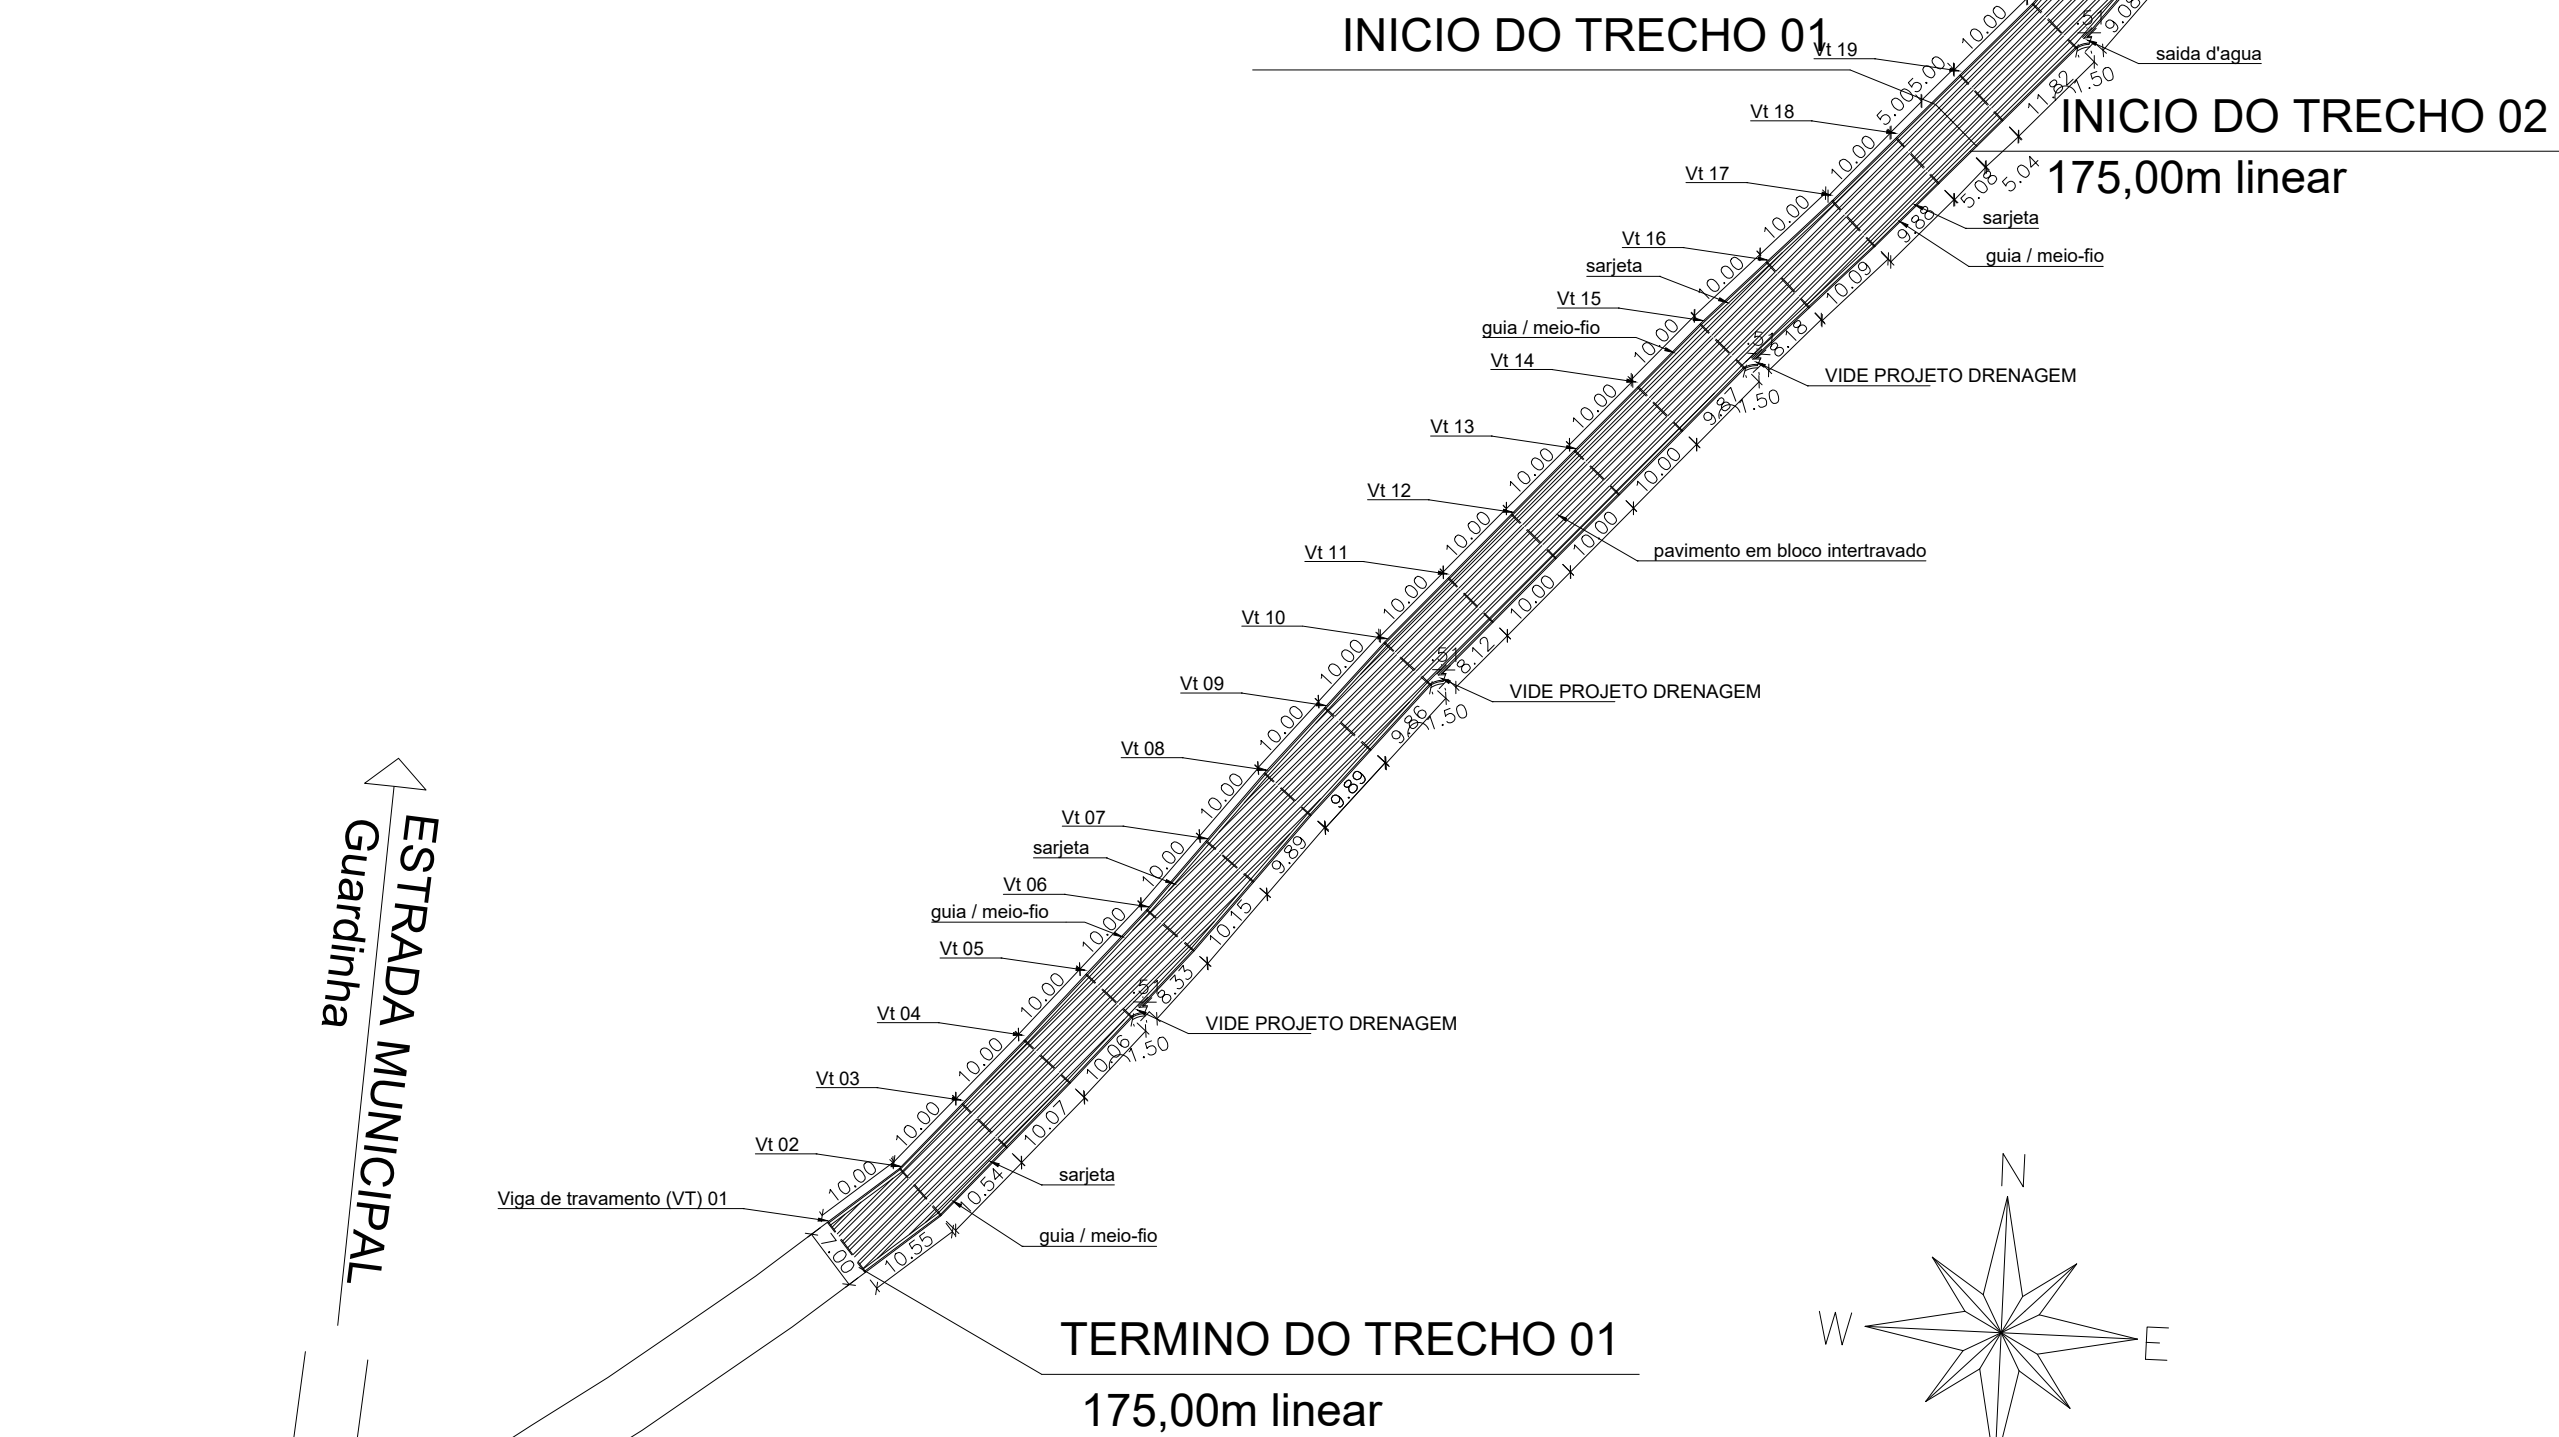


ESTRADA MUNICIPAL
Lagoa Dourada

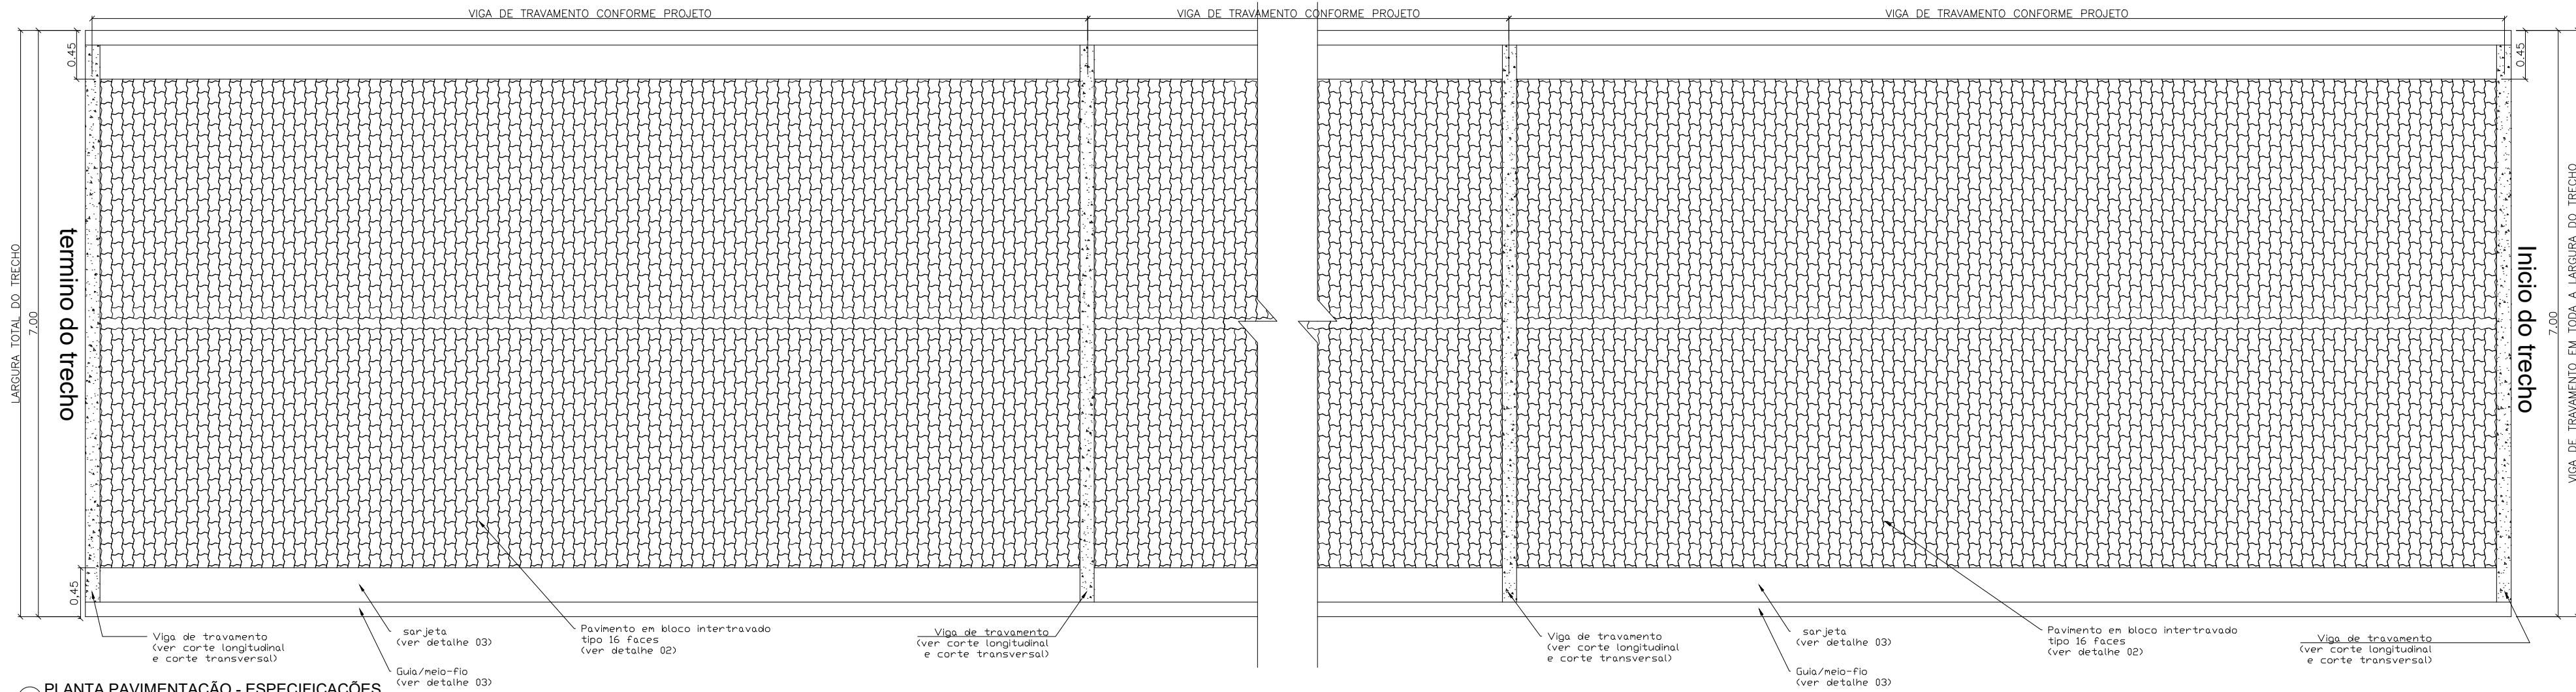


PLANTA PAVIMENTAÇÃO - ESPECIFICAÇÕES
SEM ESCALA



CORTE TRANSVERSAL VIGA DE TRAVAMENTO (PRÉ MOLDADA)-
SEM ESCALA

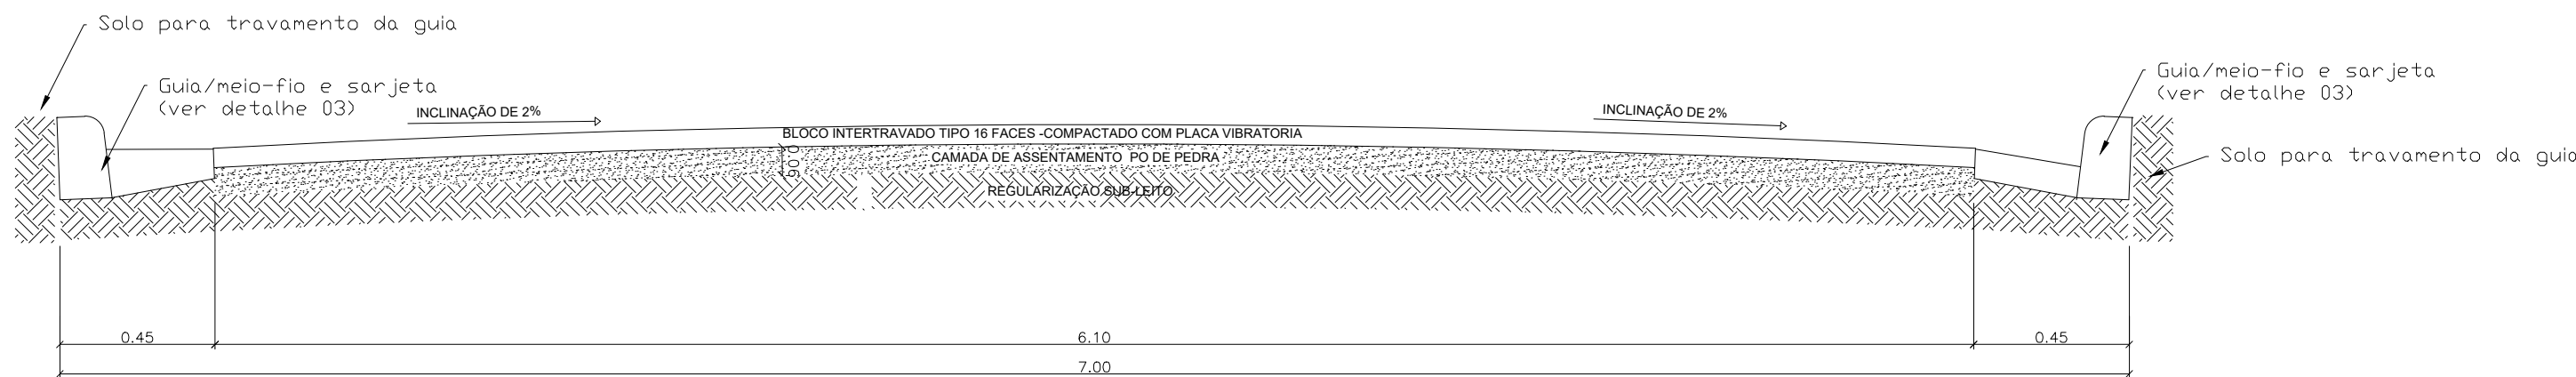

CORTE TRANSVERSAL PAVIMENTO
SEM ESCALA

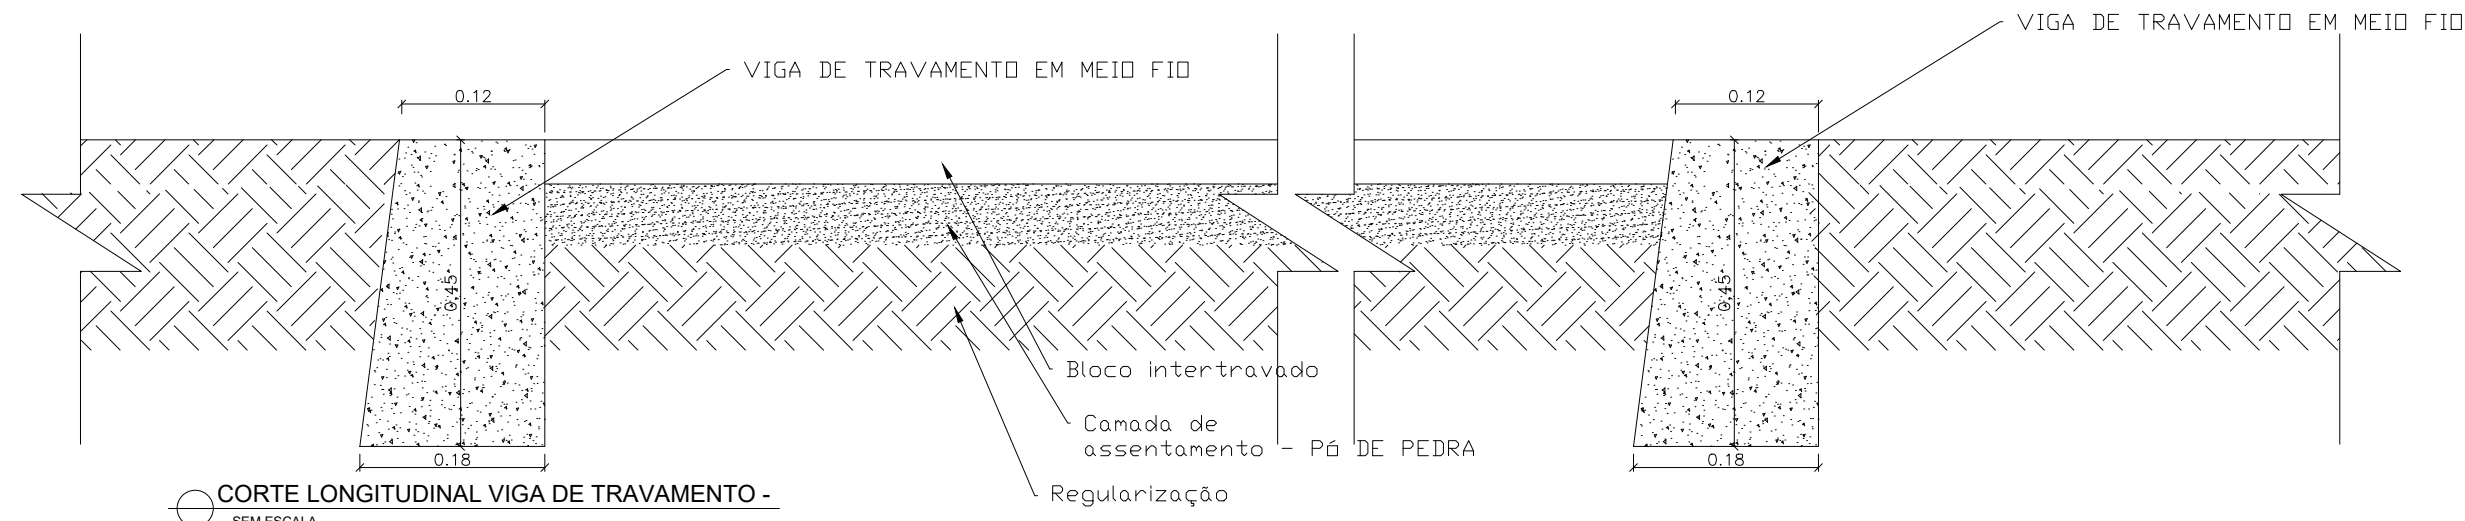

CORTE LONGITUDINAL VIGA DE TRAVAMENTO -
SEM ESCALA

PREFEITURA MUNICIPAL DE MONTE SIÃO

CNPJ: 22.646.525/0001-31

Rua Maurício Zucato, nº111 - Centro - CEP:37580-000

DEPARTAMENTO MUNICIPAL DE OBRAS URBANAS

PAVIMENTAÇÃO RURAL

FOLHA:

ÚNICA

ASSUNTO: PROJETO PAVIMENTAÇÃO

ENDEREÇO DA OBRA:

PROPRIETÁRIO : PREFEITURA MUNICIPAL DE MONTE SIÃO

LOCAL: ESTRADA MUNICIPAL

BAIRRO: LAGOA DOURADA

CIDADE: MONTE SIÃO - MG

DESCRIÇÃO DO PROJETO:

