PODE SER UTILIZADO O ACENTAMENTO DO INTERTRAVADO EM FORMATO DE ESPINHA DE PEIXE

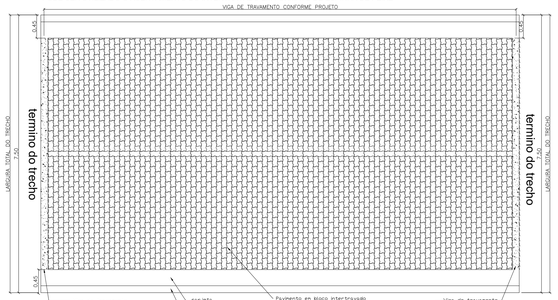

PLANTA PAVIMENTAÇÃO - ESPECIFICAÇÕES
SEM ESCALA

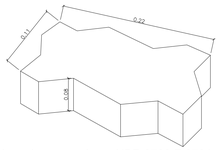

O bloco deve respeitar a NBR 9780 E 9781

Detalhe 02 - Bloco intertravado
SEM ESCALA

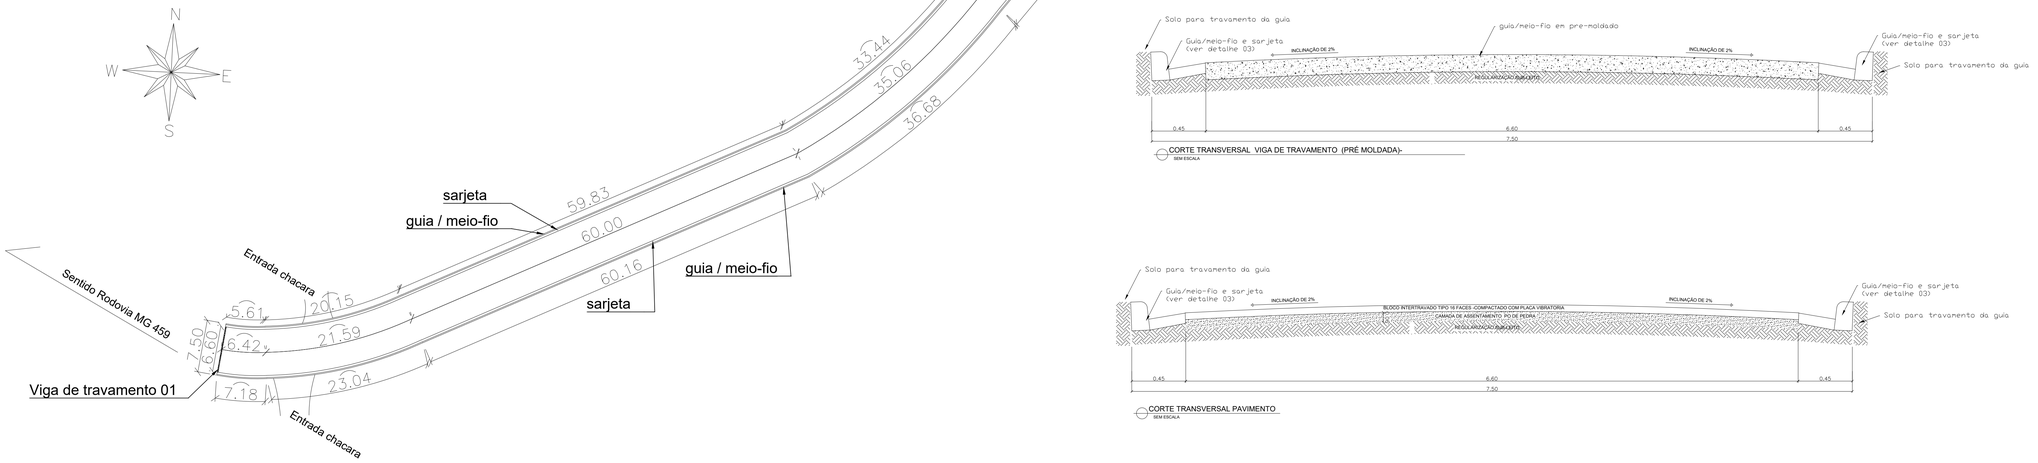

PLANTA CALÇAMENTO
SEM ESCALA

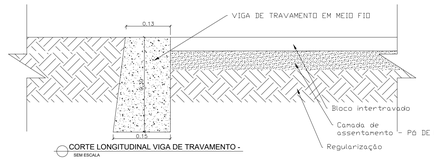

CORTE LONGITUDINAL VIGA DE TRAVAMENTO -
SEM ESCALA

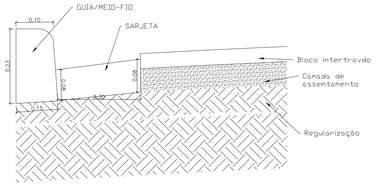

Detalhe 03 - Guia e Sarjeta
SEM ESCALA

CORTE TRANSVERSAL VIGA DE TRAVAMENTO (PRÉ MOLDADA)-
SEM ESCALA

CORTE TRANSVERSAL PAVIMENTO
SEM ESCALA

PREFEITURA MUNICIPAL DE MONTE SIÃO

CNPJ: 22.646.525/0001-31

Rua Maurício Zucato, nº111 - Centro - CEP:37580-000

DEPARTAMENTO MUNICIPAL DE OBRAS URBANAS

CALÇAMENTO RURAL | FOLHA: ÚNICA

ASSUNTO: PROJETO CALÇAMENTO

ENDEREÇO DA OBRA:

PROPRIETARIO : PREFEITURA MUNICIPAL DE MONTE SIÃO
LOCAL: ESTRADA MUNICIPAL
BAIRRO: CARAPIA
CIDADE: MONTE SIÃO - MG

DESCRIÇÃO DO PROJETO:

ESCALA	DATA	COTAS	ART Nº
INDICADA	02/06/2022	METROS	

SITUAÇÃO :

SEC. SEM ESCALA

PROPRIETÁRIO: PREFEITURA MUNICIPAL DE MONTE SIÃO
JOSÉ POCAI JUNIOR

MARCELINO ANTONIO VICENTIN:72915749604

Assinado de forma digital por MARCELINO ANTONIO VICENTIN:72915749604
Dados: 2023.05.26 09:00:11 -03'00'

ENGENHEIRO RESPONSÁVEL DO PROJETO E FICALIZAÇÃO
MARCELINO A. VICENTIN
CREA: 69396/D