


PLANTA - LOCAÇÃO DAS CAIXAS

ESC-1/100

Total de 96 manilhas de 80 cm

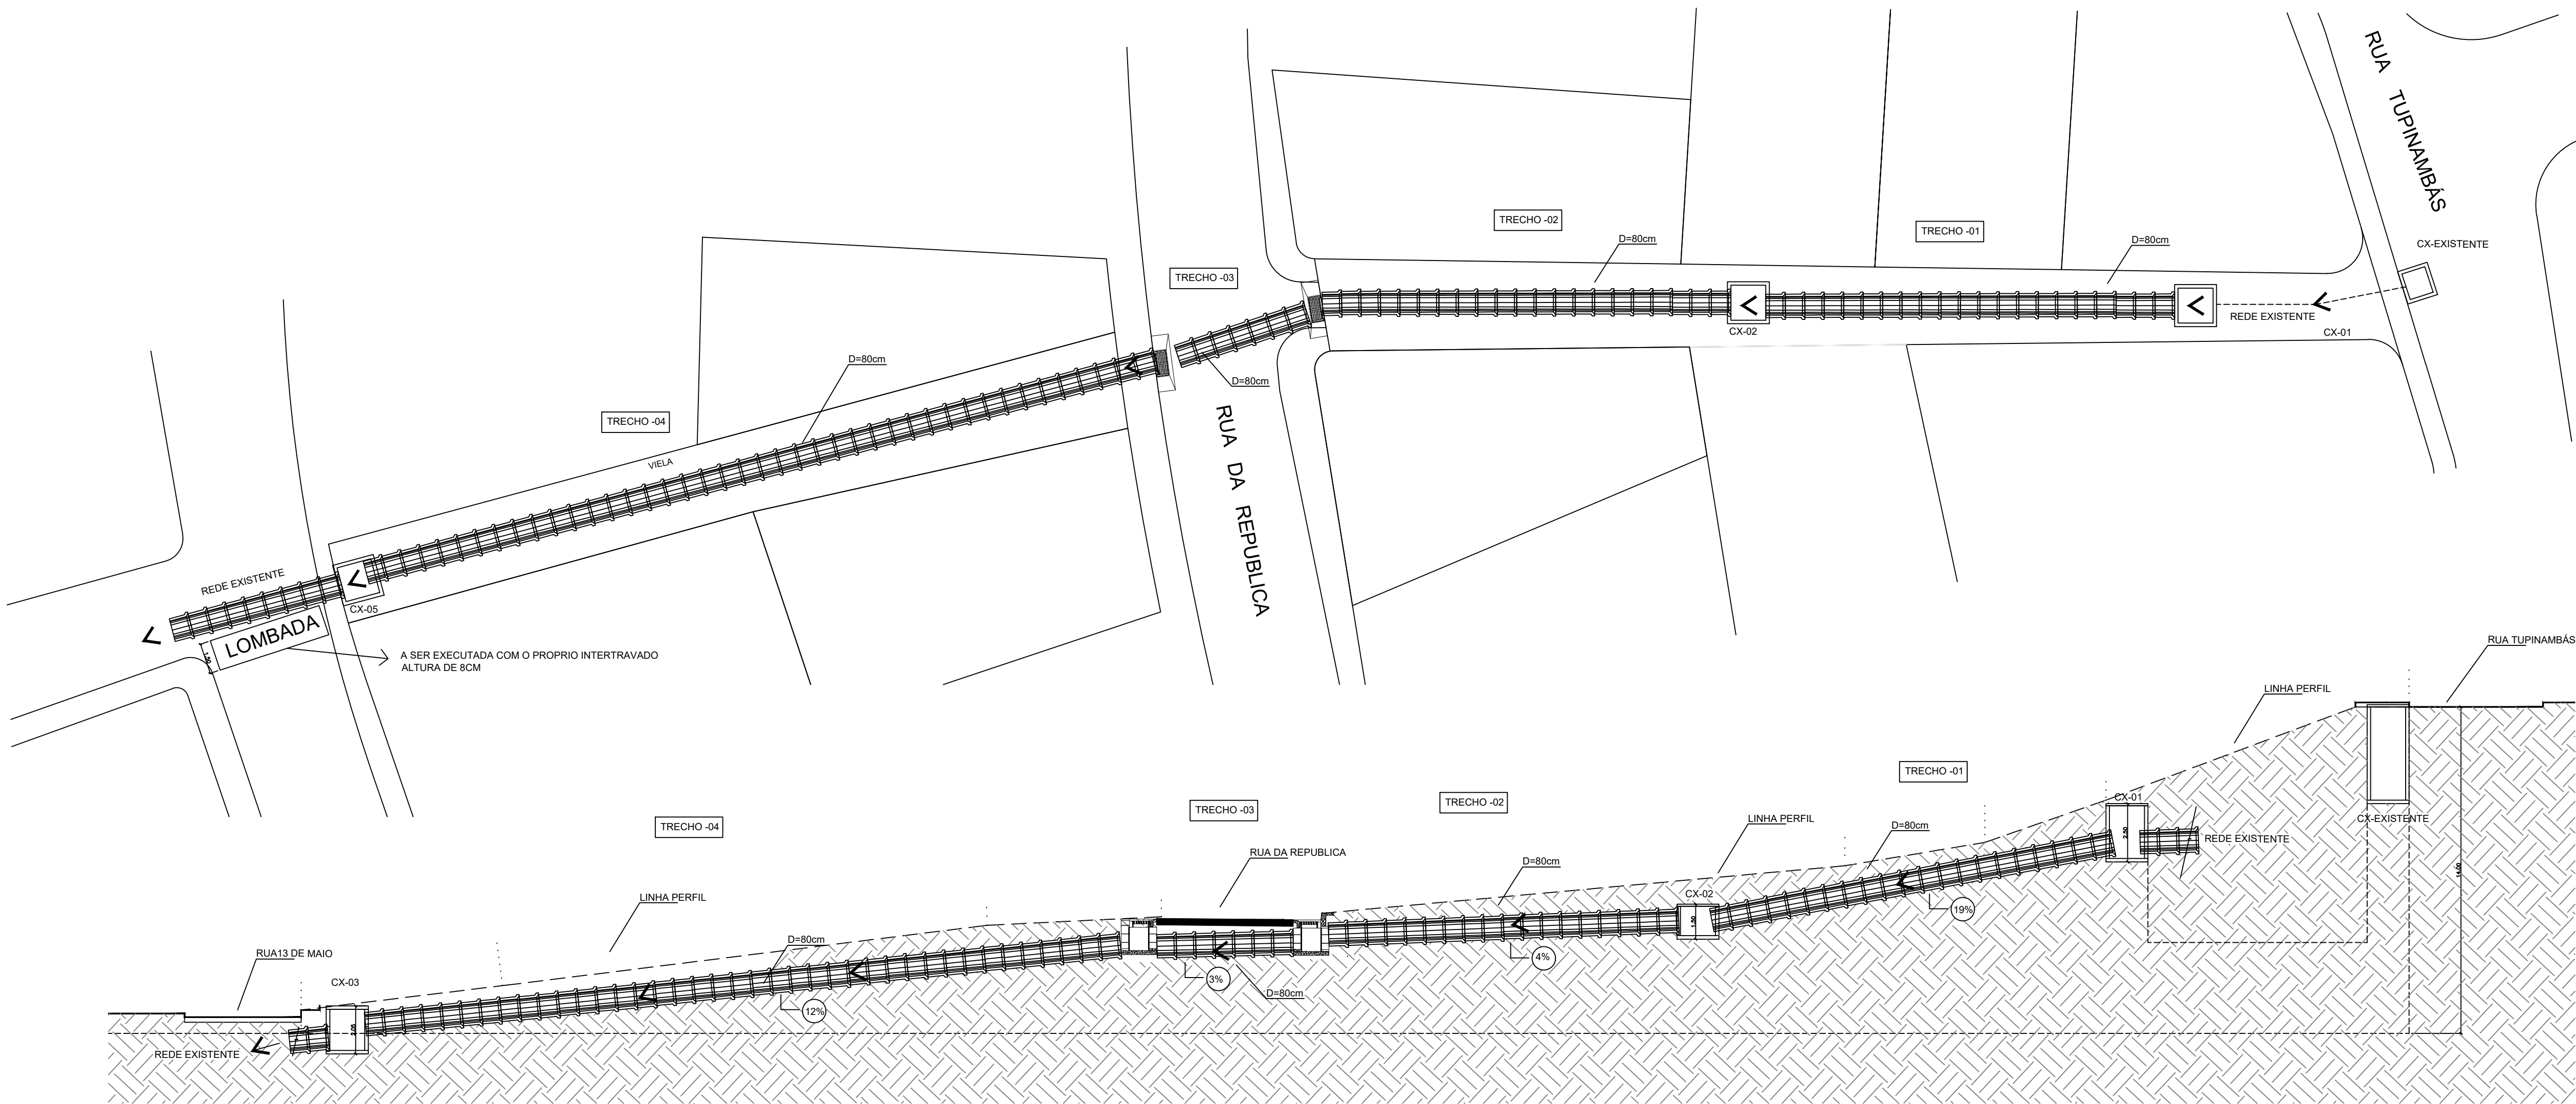



PREFEITURA MUNICIPAL DE MONTE SIÃO

CNPJ: 22.646.525/0001-31

Rua Maurício Zucato, nº111 - Centro - CEP:37580-000

DEPARTAMENTO MUNICIPAL DE OBRAS URBANAS

PROJETO DE DRENAGEM PLUVIAL

01/02

ASSUNTO: PAVIMENTAÇÃO EM INTERTRAVADO E DRENAGEM

ENDEREÇO DA OBRA:

PROPRIETARIO : PREFEITURA MUNICIPAL DE MONTE SIÃO


LOCAL: RUA REPUBLICA - VIELA

BAIRRO: ALTO DA SERRA

CIDADE:MONTE SIÃO - MG

DESCRIÇÃO DO PROJETO:

PLANTA BAIXA, DETALHES, LISTA DE MATERIAIS E LEGENDA
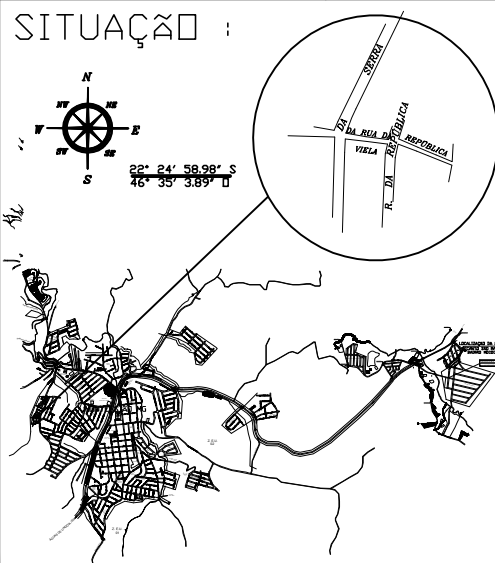
| ESCALA                                                                                | INDICADA | DATA | COTA | INDICADA | ART. Nº | 0000000000 |
|---------------------------------------------------------------------------------------|----------|------|------|----------|---------|------------|
| SITUAÇÃO :                                                                            |          |      |      |          |         |            |
|  |          |      |      |          |         |            |
| PROPRIETARIO: PREFEITURA MUNICIPAL DE MONTE SIÃO                                      |          |      |      |          |         |            |
| ENGENHEIRO RESPONSÁVEL DO PROJETO E FISCALIZAÇÃO                                      |          |      |      |          |         |            |
| APROVAÇÃO:                                                                            |          |      |      |          |         |            |