DET-PILARES

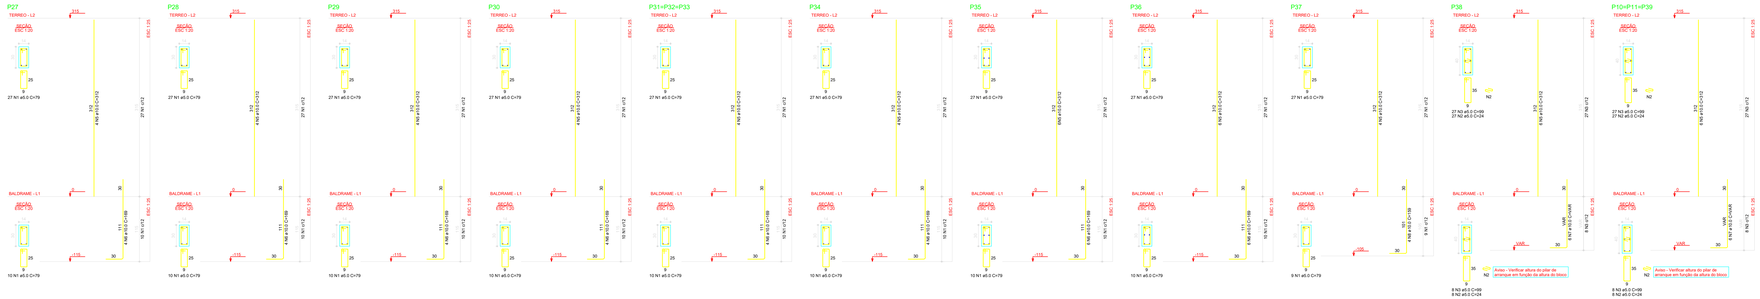

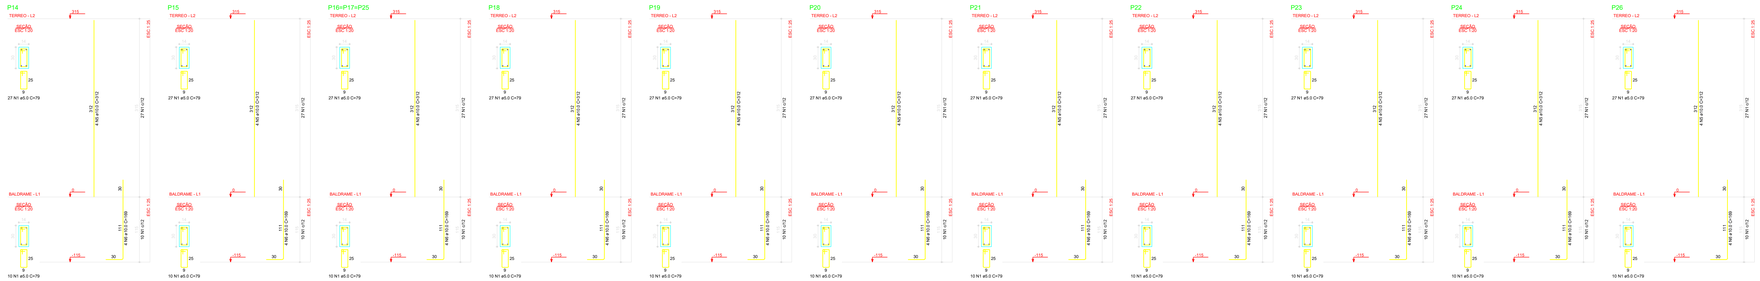

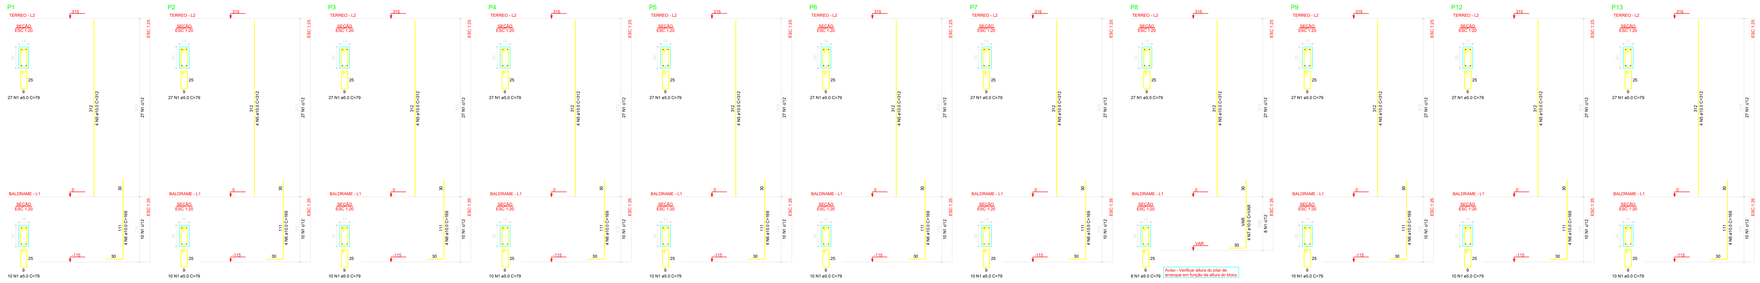

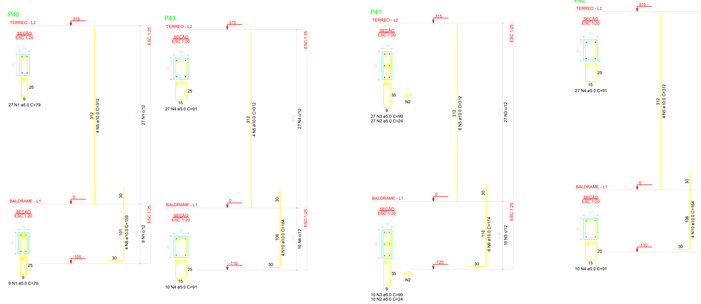

RESUMO DO AÇO

AÇO	BITOLA	COMPRIMENTO (m)		MASSA (kg)	PESO (kg)
		UNITÁRIO	TOTAL		
CA50	12.5	3.12	1.560	19.24	19.2
CA60	5.0	0.79	1.580	0.61	0.6

Volume de concreto (C30) = 6.65 m³
Área de forma = 54.30 m²

MARCELINO ANTONIO VICENTIN:72915749604

Assinado de forma digital por MARCELINO ANTONIO VICENTIN:72915749604
Dados: 2024.08.02 08:02:01 -03'00'