



LOCAÇÃO

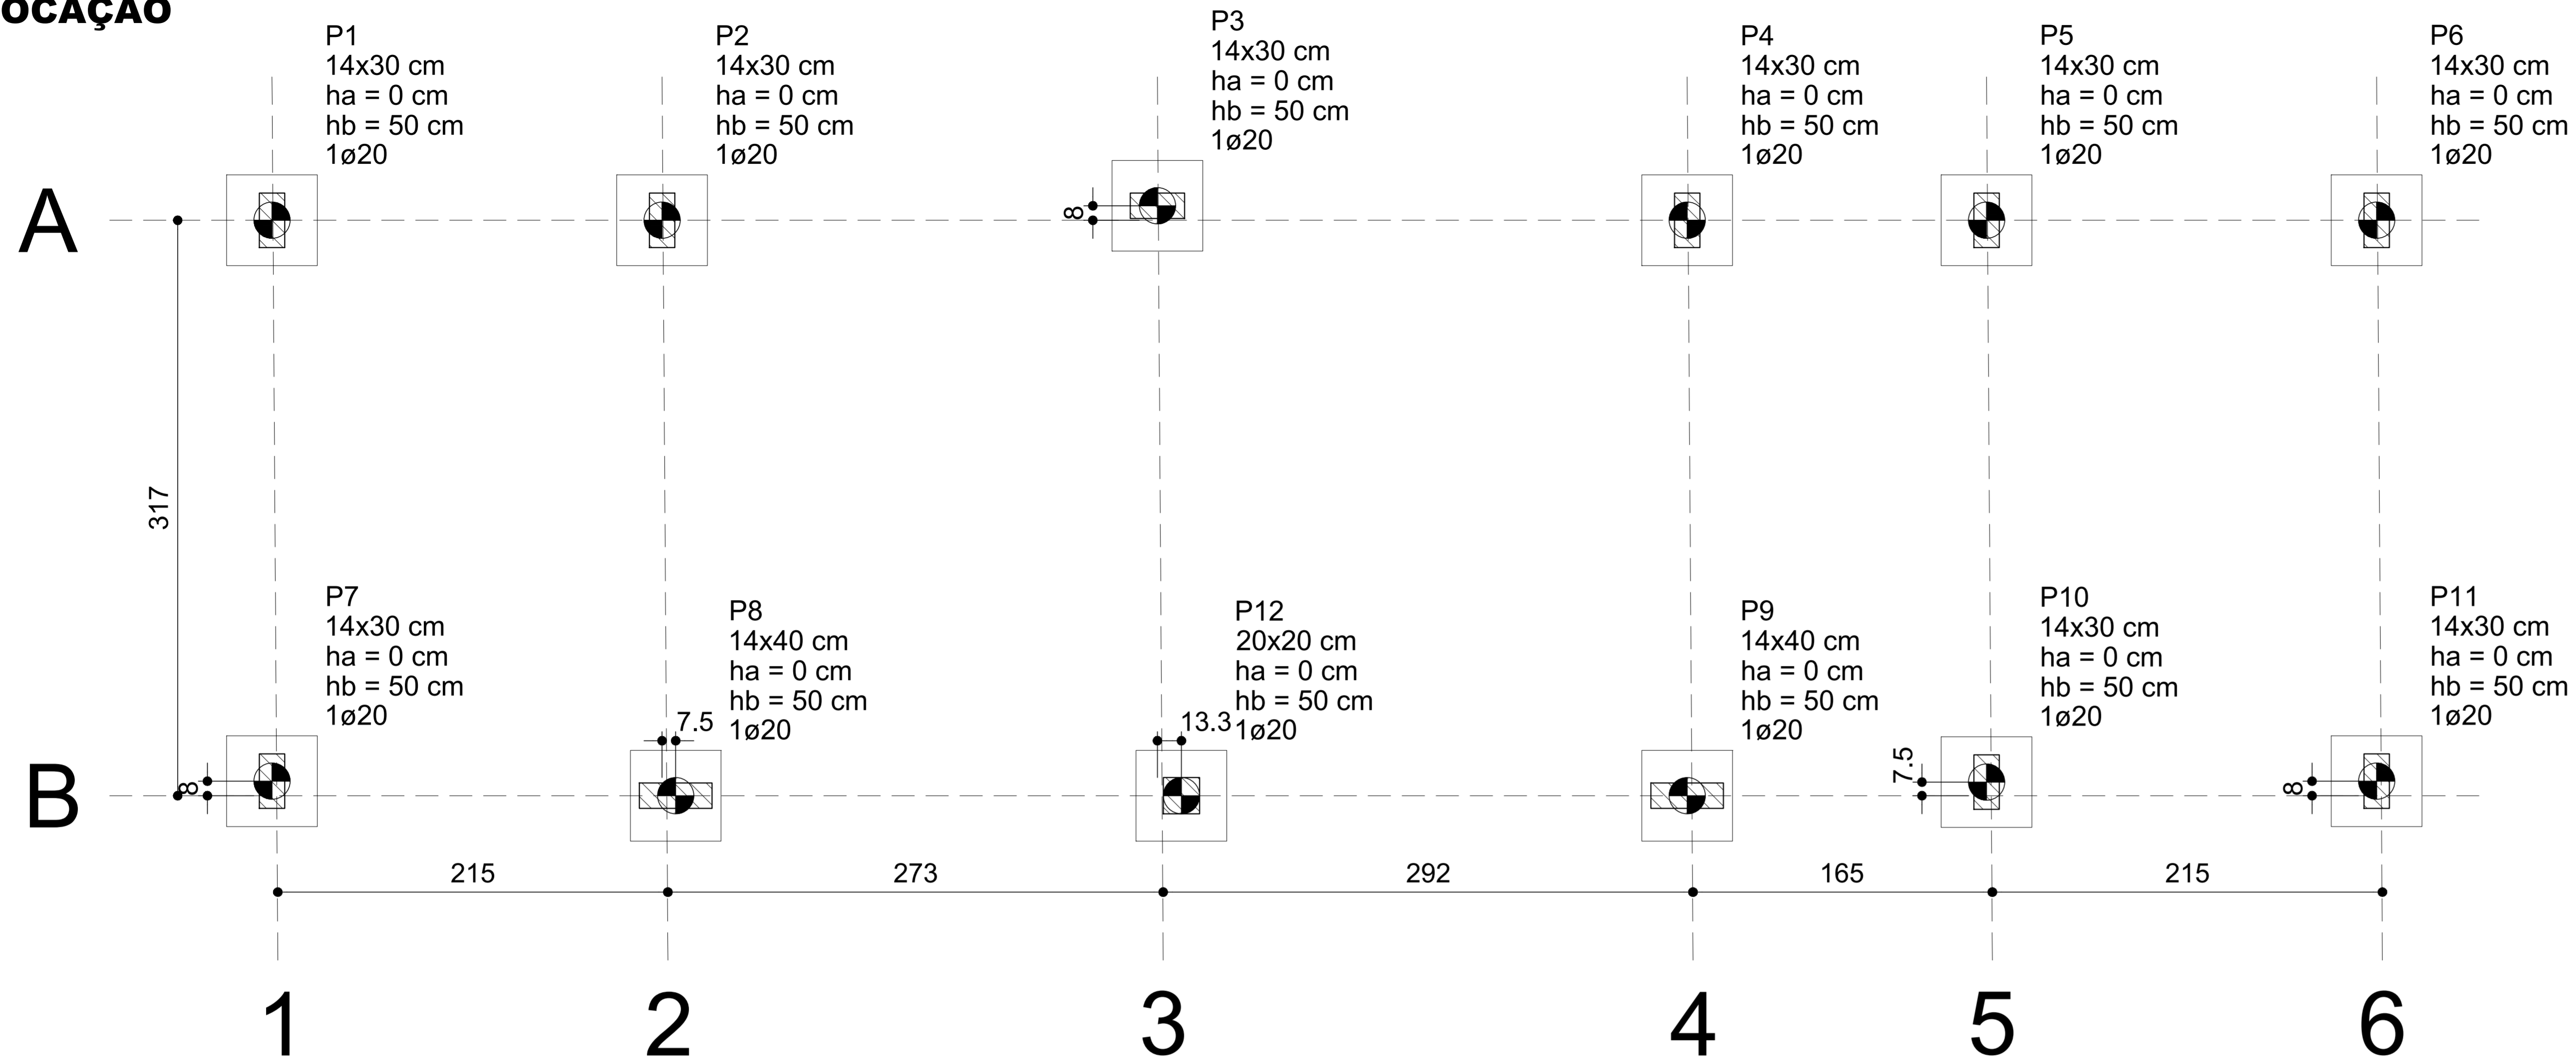


Legenda dos blocos




B1=B2=B3=B4=B5=B6
B7=B8=B9=B10=B11
B12 (1Ø20)

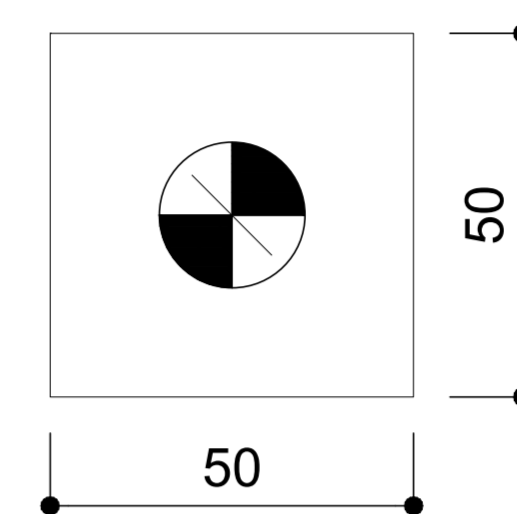

OBS - ESTACA TIPO MANUAL - D: 20

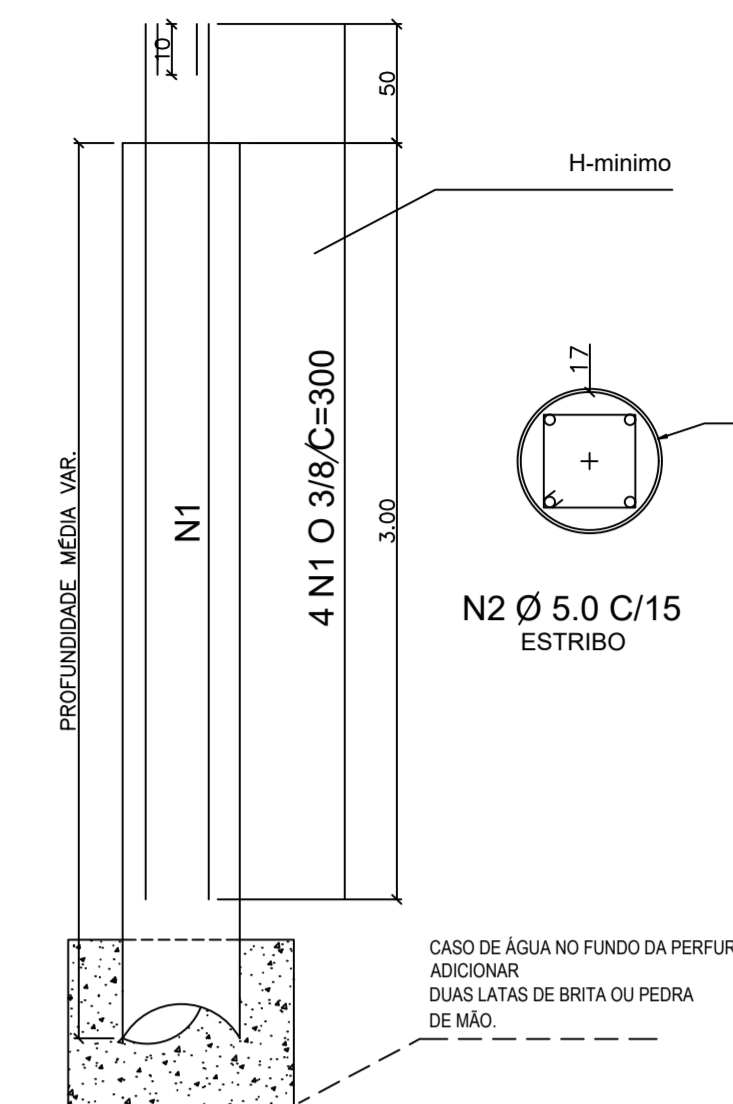

FORMA BALDRAME

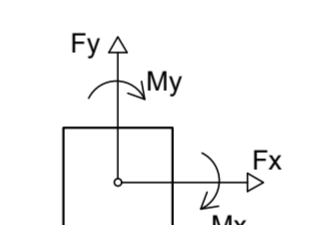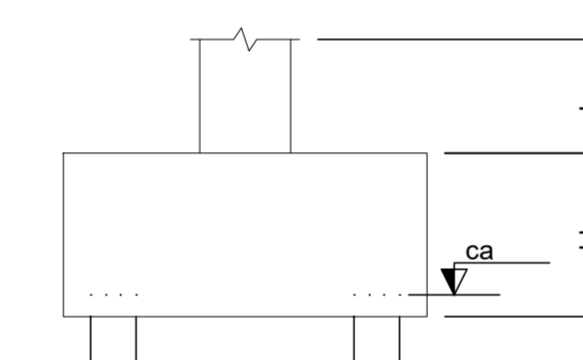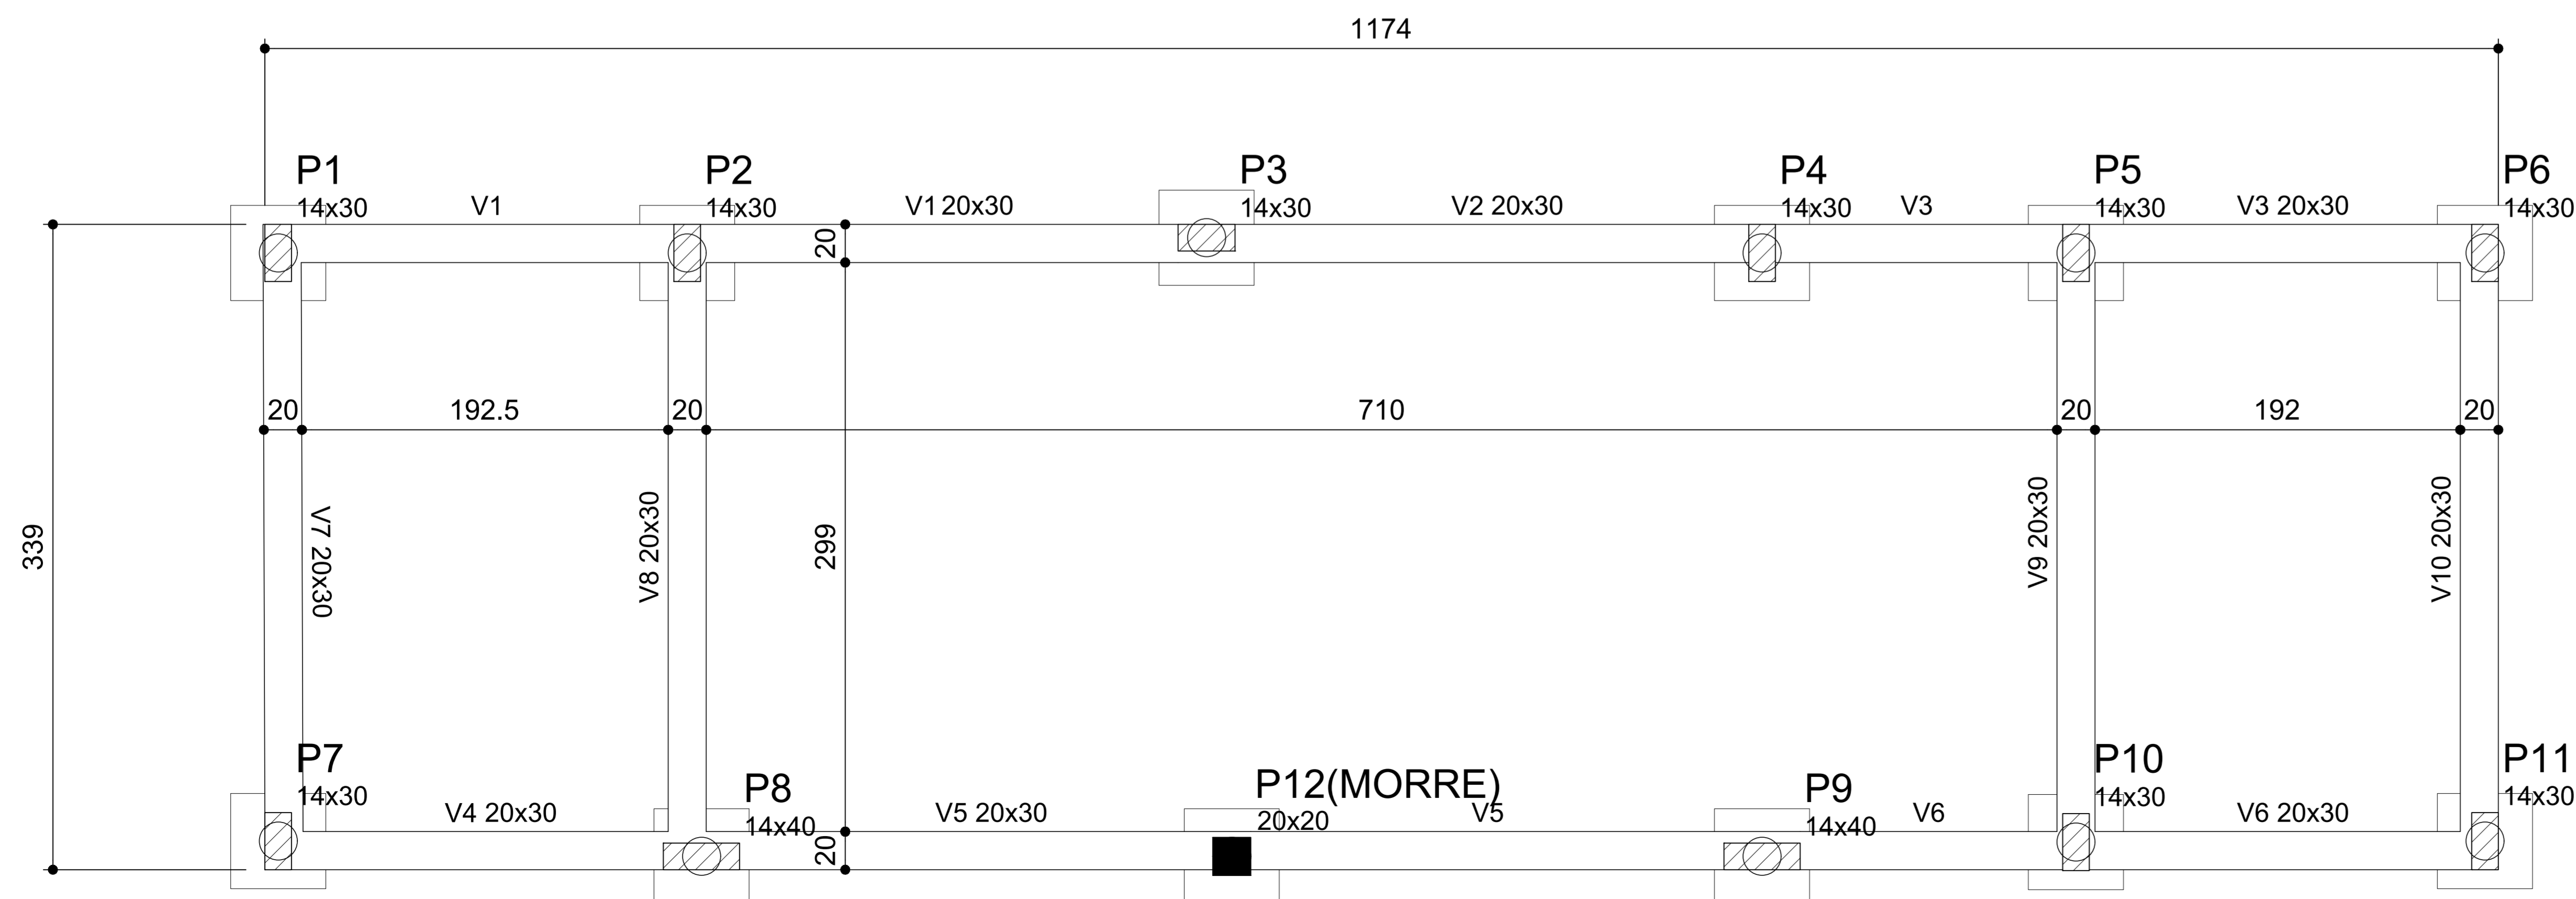

Estacas		
Simbologia	de (cm)	Quantidade
	20	12

Características dos materiais		
fck (kgf/cm²)	Ecs (kgf/cm²)	
300	260716	

Pilares			
Nome	Seção (cm)	Elevação (cm)	Nível (cm)
P1	14 x 30	0	0
P2	14 x 30	0	0
P3	14 x 30	0	0
P4	14 x 30	0	0
P5	14 x 30	0	0
P6	14 x 30	0	0
P7	14 x 30	0	0
P8	14 x 40	0	0
P9	14 x 40	0	0
P10	14 x 30	0	0
P11	14 x 30	0	0
P12	20 x 20	0	0

Legenda dos Pilares	
	Pilar que morre
	Pilar que passa
	Pilar que nasce
	Pilar com mudança de seção

PREFEITURA MUNICIPAL DE MONTE SIÃO

CNPJ: 22.646.525/0001-31

Rua Maurício Zucato, nº111 - Centro - CEP:37580-000

DEPARTAMENTO MUNICIPAL DE OBRAS URBANAS

PROJETO ESTRUTURAL

FOLHA
1 / 3

ASSUNTO: CONSTRUÇÃO DE COZINHA E BANHEIRO

ENDEREÇO DA OBRA:

PROPRIETARIO : PREFEITURA MUNICIPAL DE MONTE SIÃO

LOCAL : RUA TUPI GUARANI

BAIRRO : ALTO DA SERRA

CIDADE : MONTE SIÃO - MG

DESCRIÇÃO DO PROJETO:

DETALHES LOCAÇÃO , FORMAS E LAJES

ESCALA SEM ESCALA

DATA 26/10/2021


COTAS METROS

ART Nº

SITUAÇÃO :

ESC: SEM ESCALA

Lat 22°25'38,14"S
Lon 46°34'52,70"O

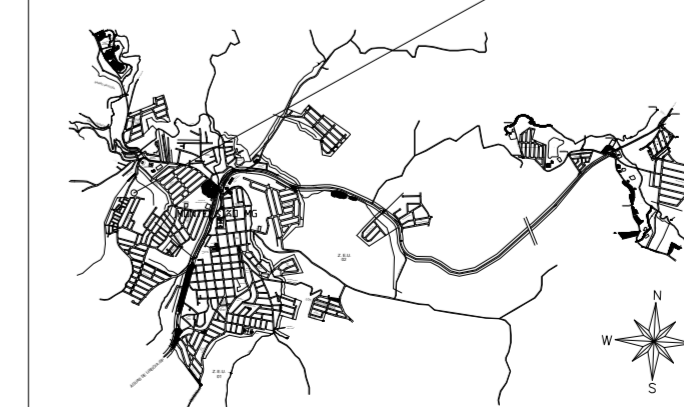

PROPRIETARIO: PREFEITURA MUNICIPAL DE MONTE SIÃO
JOSÉ POCAI JUNIOR

ENGENHEIRO RESPONSÁVEL DO PROJETO E FICALIZAÇÃO
MARCELINO A. VICENTIN
CREA: 69396/D