


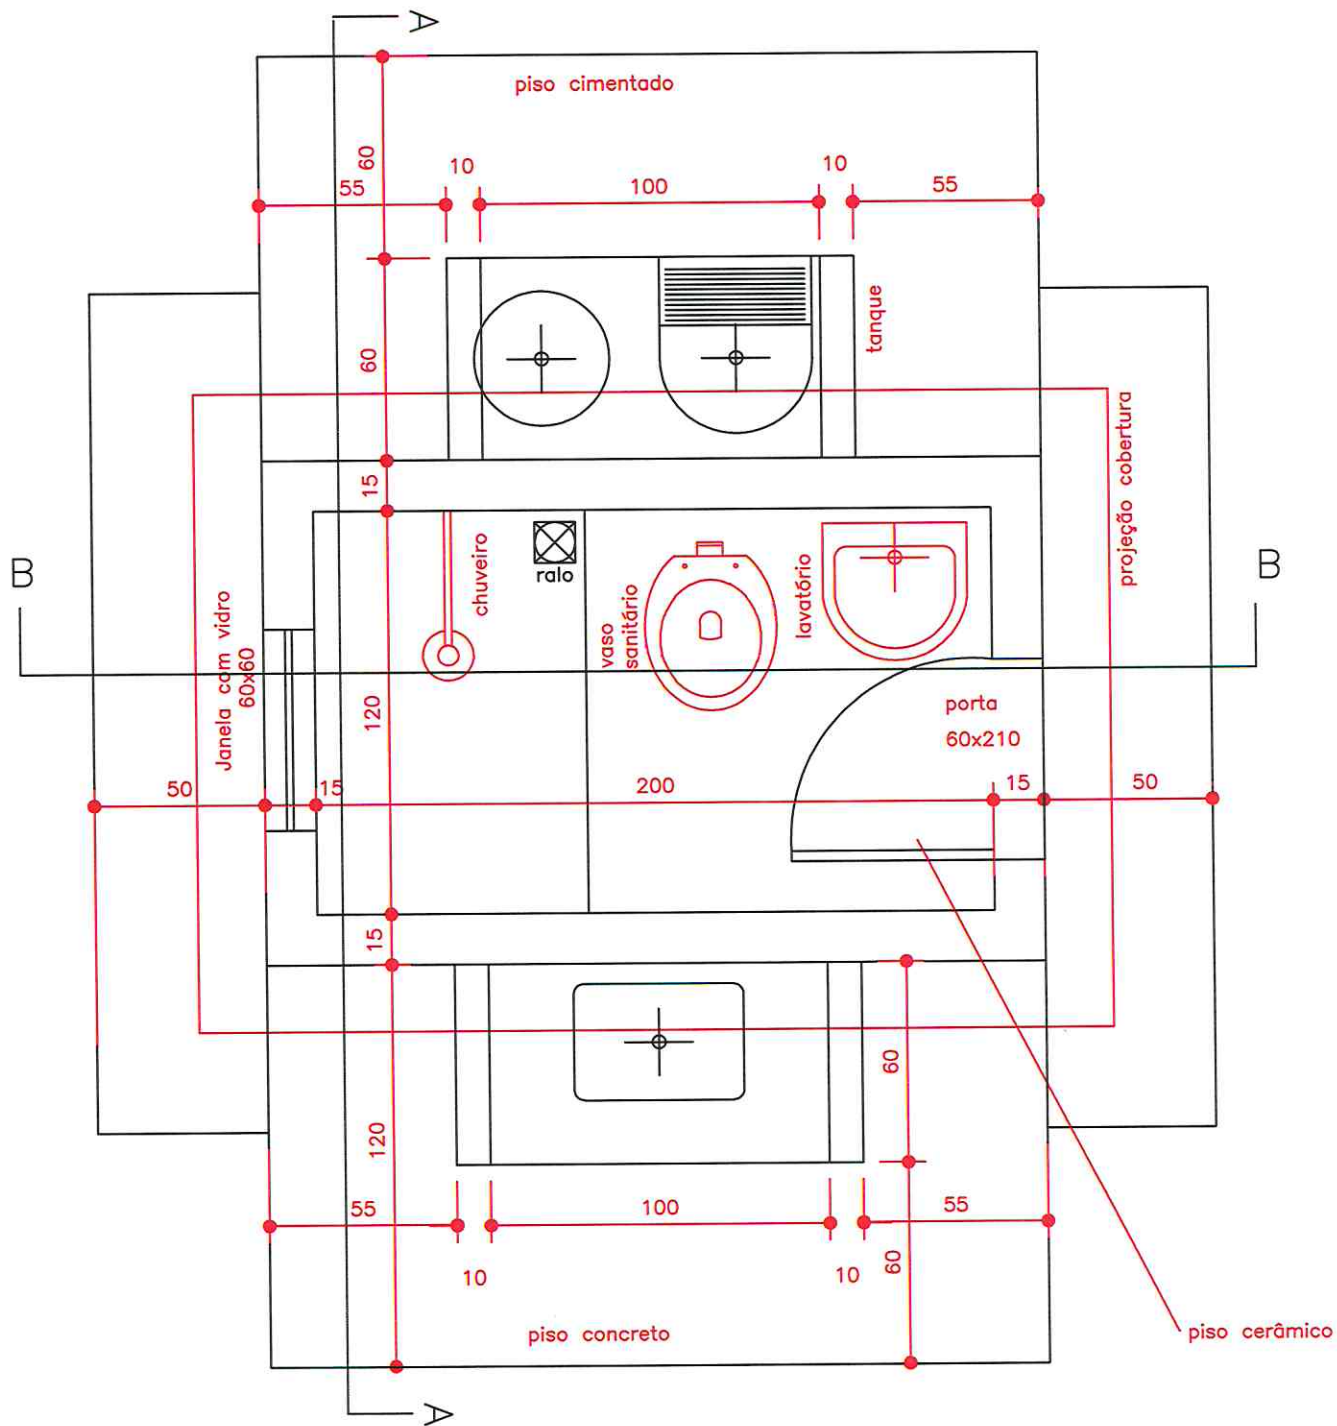

PLANTA BAIXA

ESC.

1/25

TÍTULO

MÓDULO SANITÁRIO DOMICILIAR

DATA

22/09/22

ESCALA

INDICADAS

ARQUIVO

001

PROJETO

MELHORIAS SANITÁRIAS DOMICILIARES

AUTOR

Marcelino Antonio Vicentin
Diretor do departamento de obras urbanas e rurais
CREA: ENG. CIVIL - 69.396/D

LOCALIDADE


BAIRRO FURRIER

PRANCHA

01/18

DESENHO

VISTO

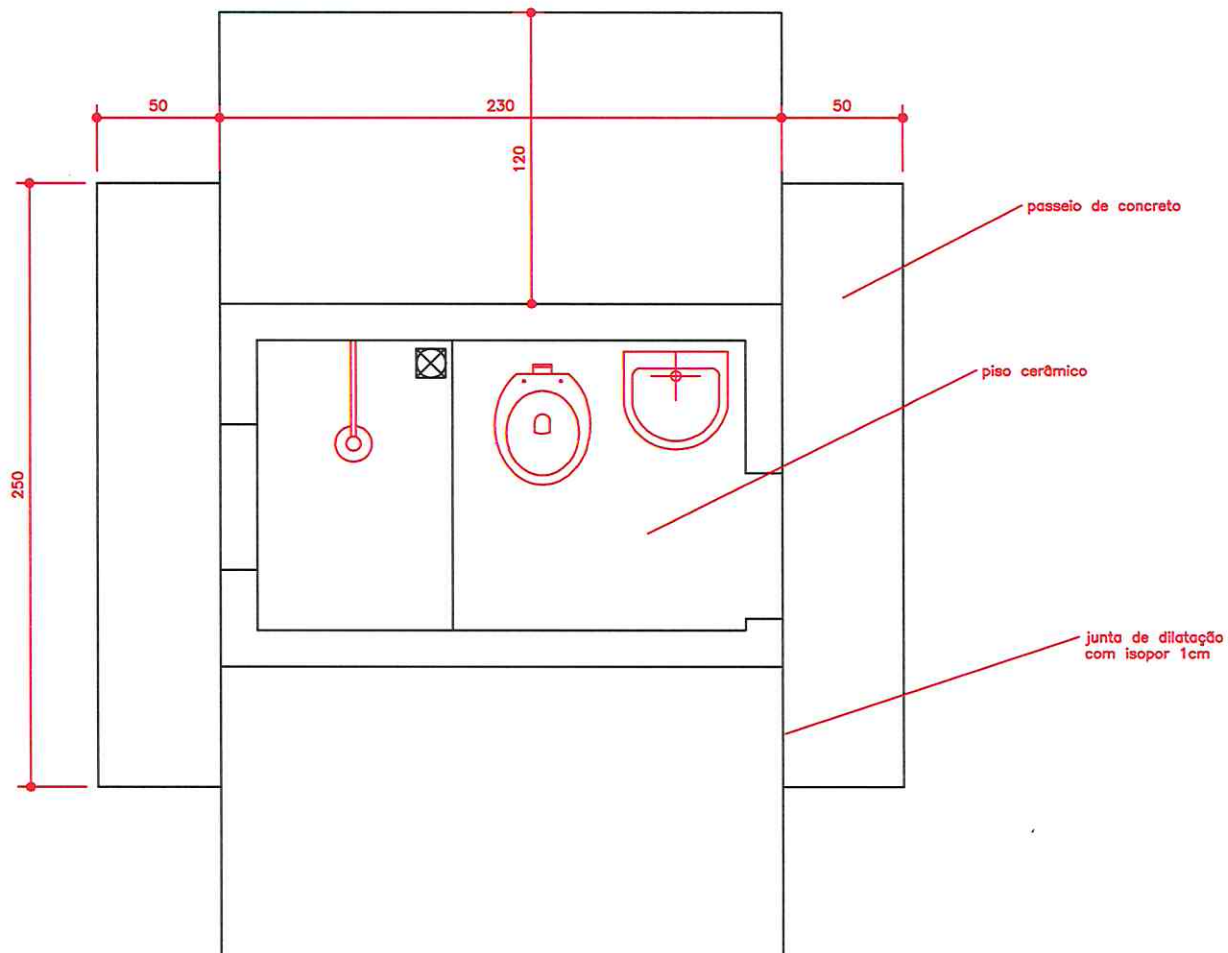

PLANTA DE PISO
ESC. 1/25

TÍTULO
MÓDULO SANITÁRIO DOMICILIAR

DATA 22/09/22 | ESCALA INDICADAS | ARQUIVO 001

PROJETO
MELHORIAS SANITÁRIAS DOMICILIARES

AUTOR


LOCALIDADE
BAIRRO FURRIER

Marcelino Antonio Vicentin
Diretor do departamento de obras urbanas e rurais
CREA: ENG. CIVIL - 69.396/D

PRANCHA
02/18

DESENHO

VISTO

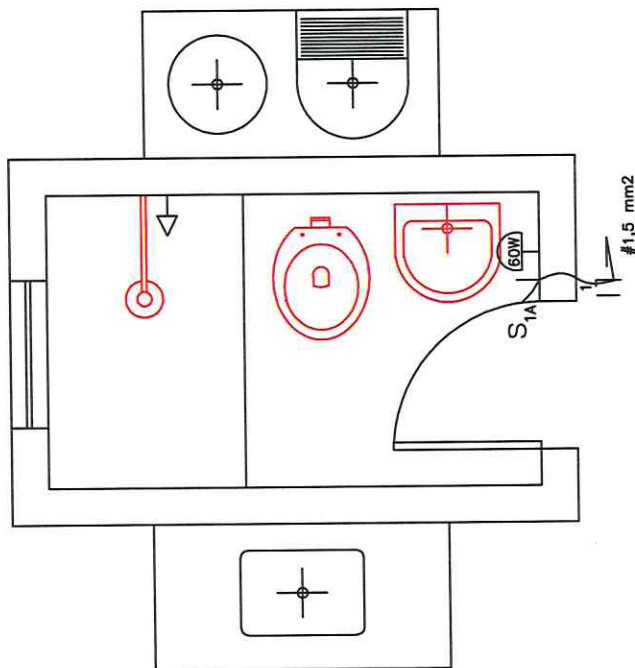

INSTALAÇÕES ELÉTRICAS

ESC.

1/25

LEGENDA

-  PONTO DE LUZ NA PAREDE, COMANDO SIMPLES
-  INTERRUPTOR SIMPLES, EMBUTIDO NA PAREDE A 110cm DO PISO
-  TOMADA UNIVERSAL A 230 cm DO PISO

TÍTULO

MÓDULO SANITÁRIO DOMICILIAR

DATA

22/09/22

ESCALA

INDICADAS

ARQUIVO

001

PROJETO

MELHORIAS SANITÁRIAS DOMICILIARES

AUTOR


 Marcelino Antonio Vicentin
 Diretor do departamento de obras urbanas e rurais
 CREA: ENG. CIVIL - 69.396/D

LOCALIDADE

BAIRRO FURRIER

PRANCHA


03/18

DESENHO

VISTO

PROJEÇÃO LAJE PREMOLDADA
PARA APOIO DA CAIXA D'ÁGUA

LAJE PLANA
IMPERMEABILIZADA
 $i=10\%$

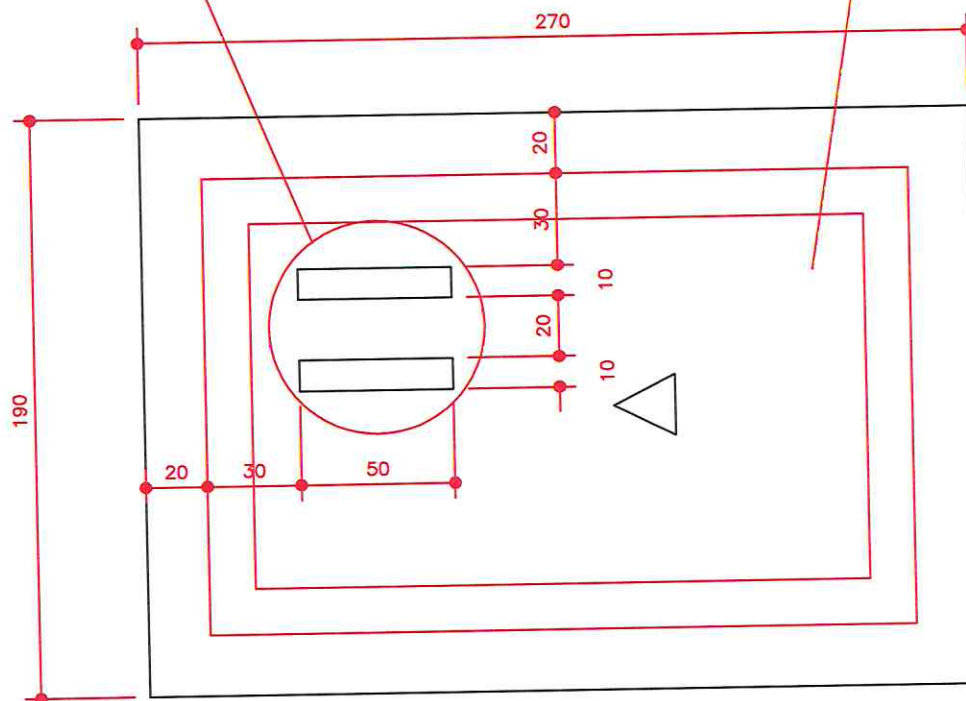

PLANTA DE COBERTURA
ESC. 1/25

TÍTULO
MÓDULO SANITÁRIO DOMICILIAR

DATA 22/09/22 | ESCALA INDICADAS | ARQUIVO 001

PROJETO
MELHORIAS SANITÁRIAS DOMICILIARES

AUTOR


LOCALIDADE
BAIRRO FURRIER

Marcelino Antonio Vicentin
Diretor do departamento de obras urbanas e rurais
CREA: ENG. CIVIL - 69.396/D

PRANCHA
04/18

DESENHO

VISTO

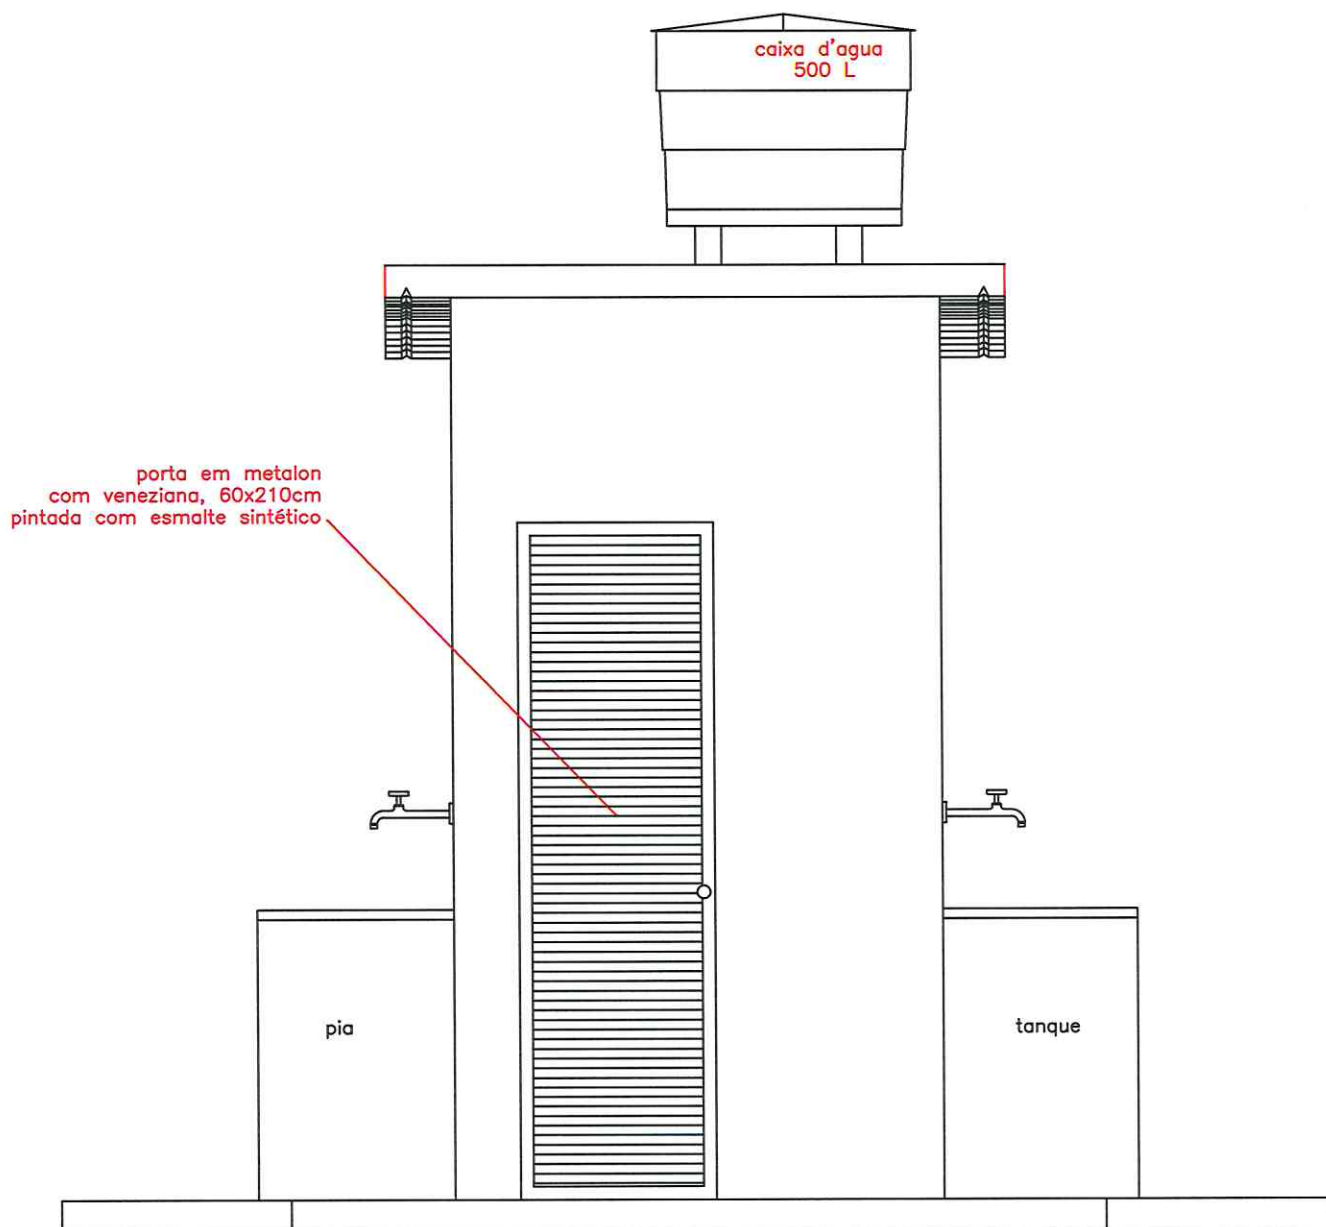

ELEVAÇÃO FRONTAL
ESC. 1/25

TÍTULO
MÓDULO SANITÁRIO DOMICILIAR

DATA	ESCALA	ARQUIVO
22/09/22	INDICADAS	001

PROJETO
MELHORIAS SANITÁRIAS DOMICILIARES

AUTOR


Marcelino Antonio Vicentin
Diretor do departamento de obras urbanas e rurais
CREA: ENG. CIVIL - 69.396/D

LOCALIDADE
BAIRRO FURRIER

PRANCHA
05/18

DESENHO

VISTO

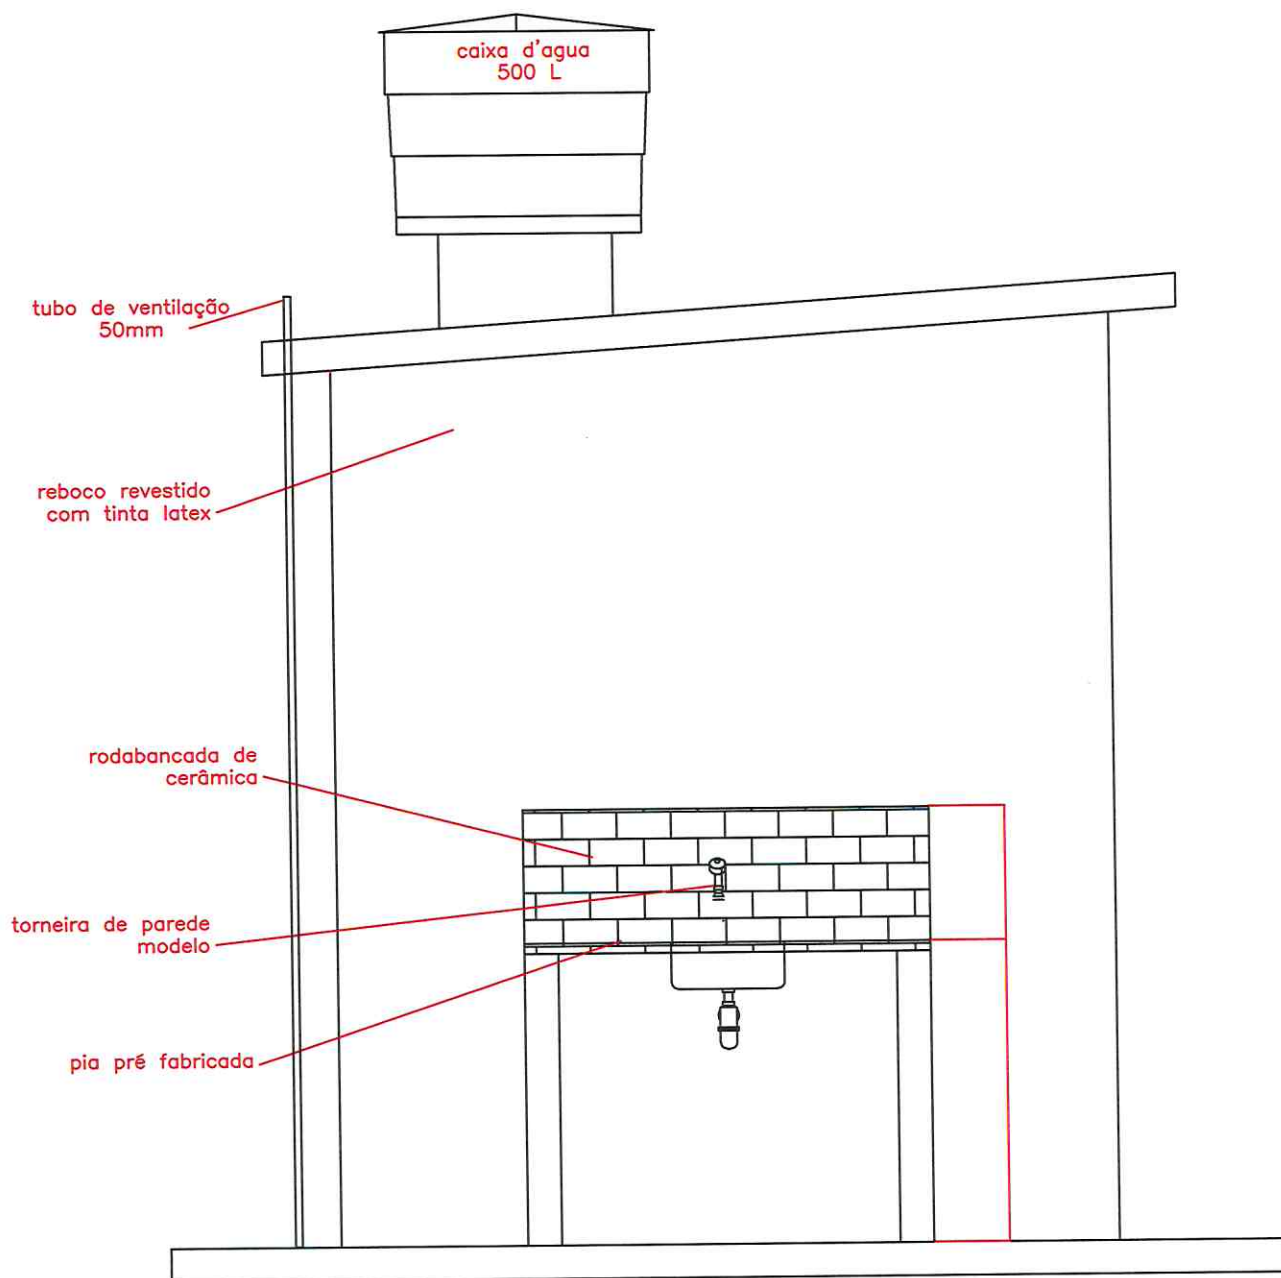

ELEVAÇÃO LATERAL
ESC. 1/25

TÍTULO
MÓDULO SANITÁRIO DOMICILIAR

DATA 22/09/22 | ESCALA INDICADAS | ARQUIVO 001

PROJETO
MELHORIAS SANITÁRIAS DOMICILIARES

AUTOR


LOCALIDADE
BAIRRO FURRIER

Marcelino Antonio Vicentin
Diretor do departamento de obras urbanas e rurais
CREA: ENG. CIVIL - 69.396/D

PRANCHA
06/18

DESENHO

VISTO

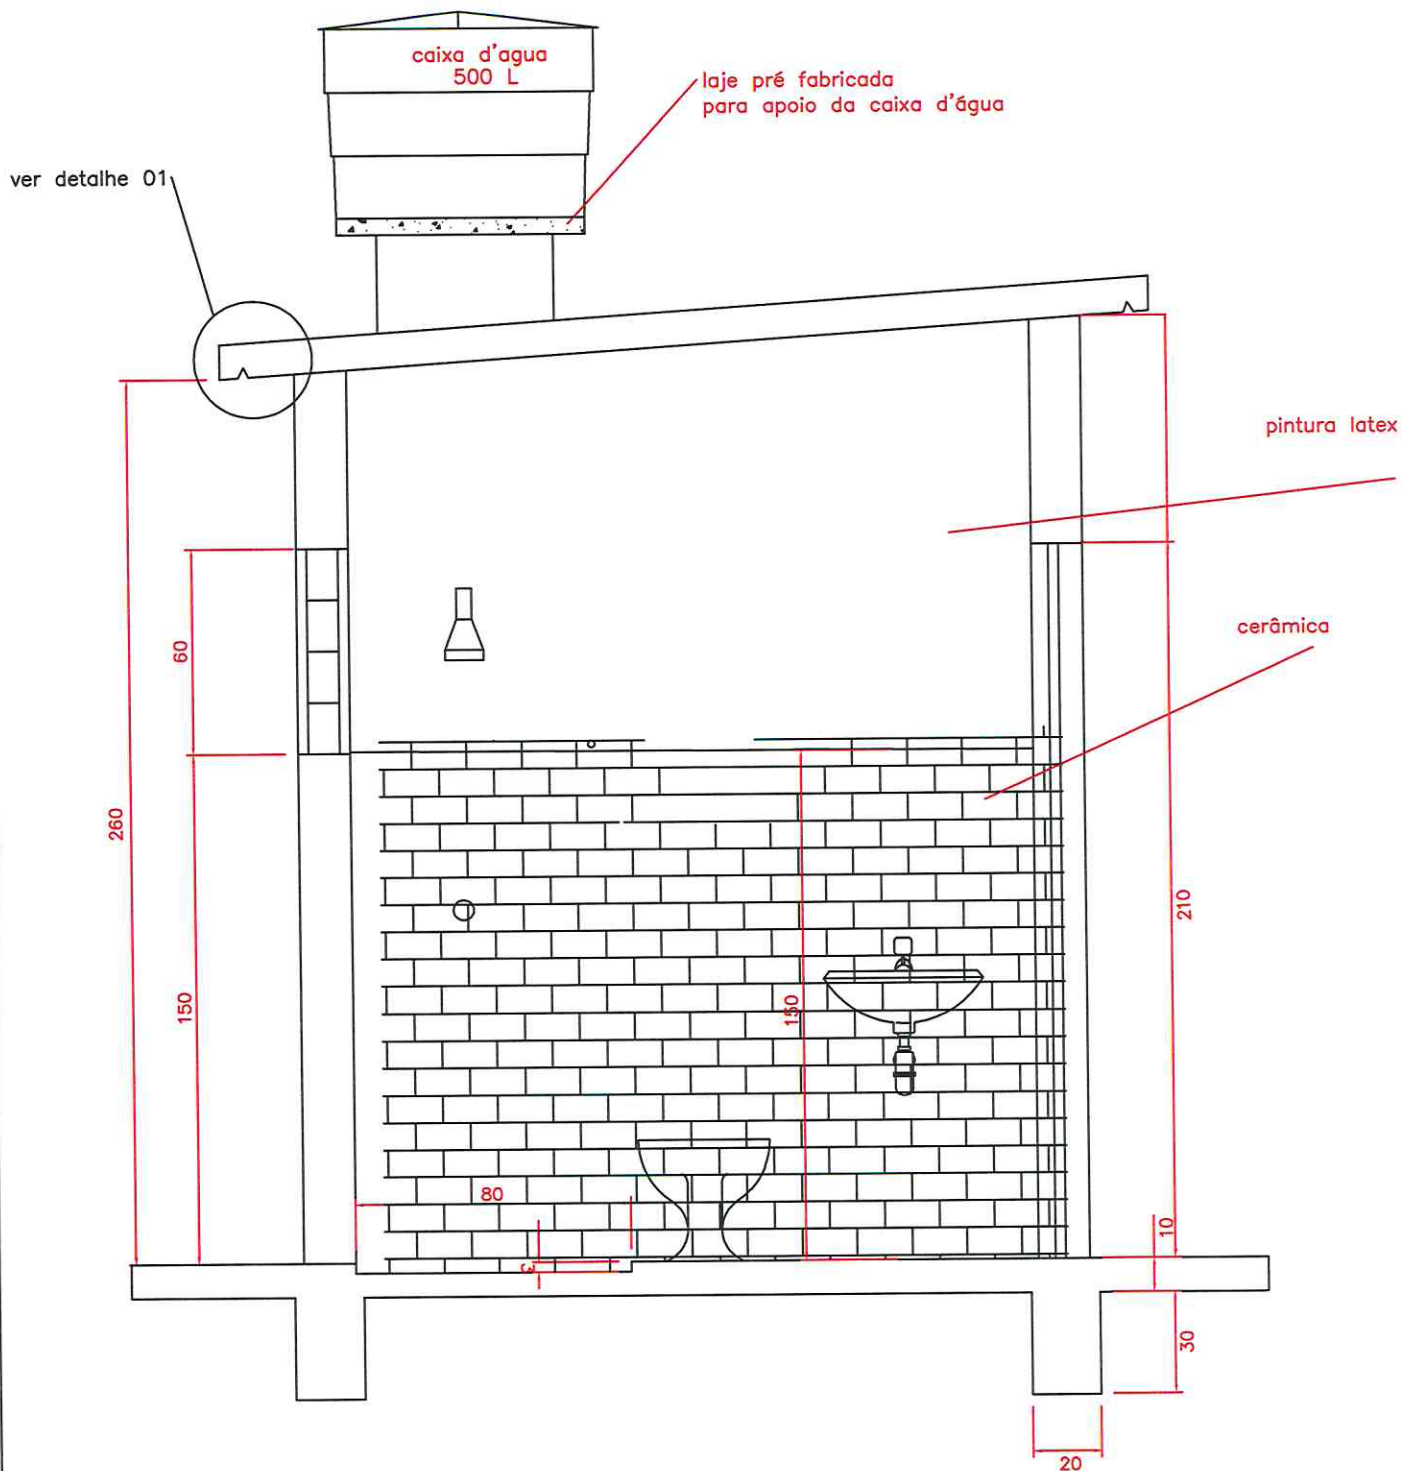

CORTE BB
ESC. 1/25

TÍTULO
MÓDULO SANITÁRIO DOMICILIAR

DATA 22/09/22 ESCALA INDICADAS ARQUIVO 001

PROJETO
MELHORIAS SANITÁRIAS DOMICILIARES

AUTOR


LOCALIDADE
BAIRRO FURRIER

Marcelino Antonio Vicentin
Diretor do departamento de obras urbanas e rurais
CREA: ENG. CIVIL - 69.396/D

PRANCHA
07/18

DESENHO

VISTO

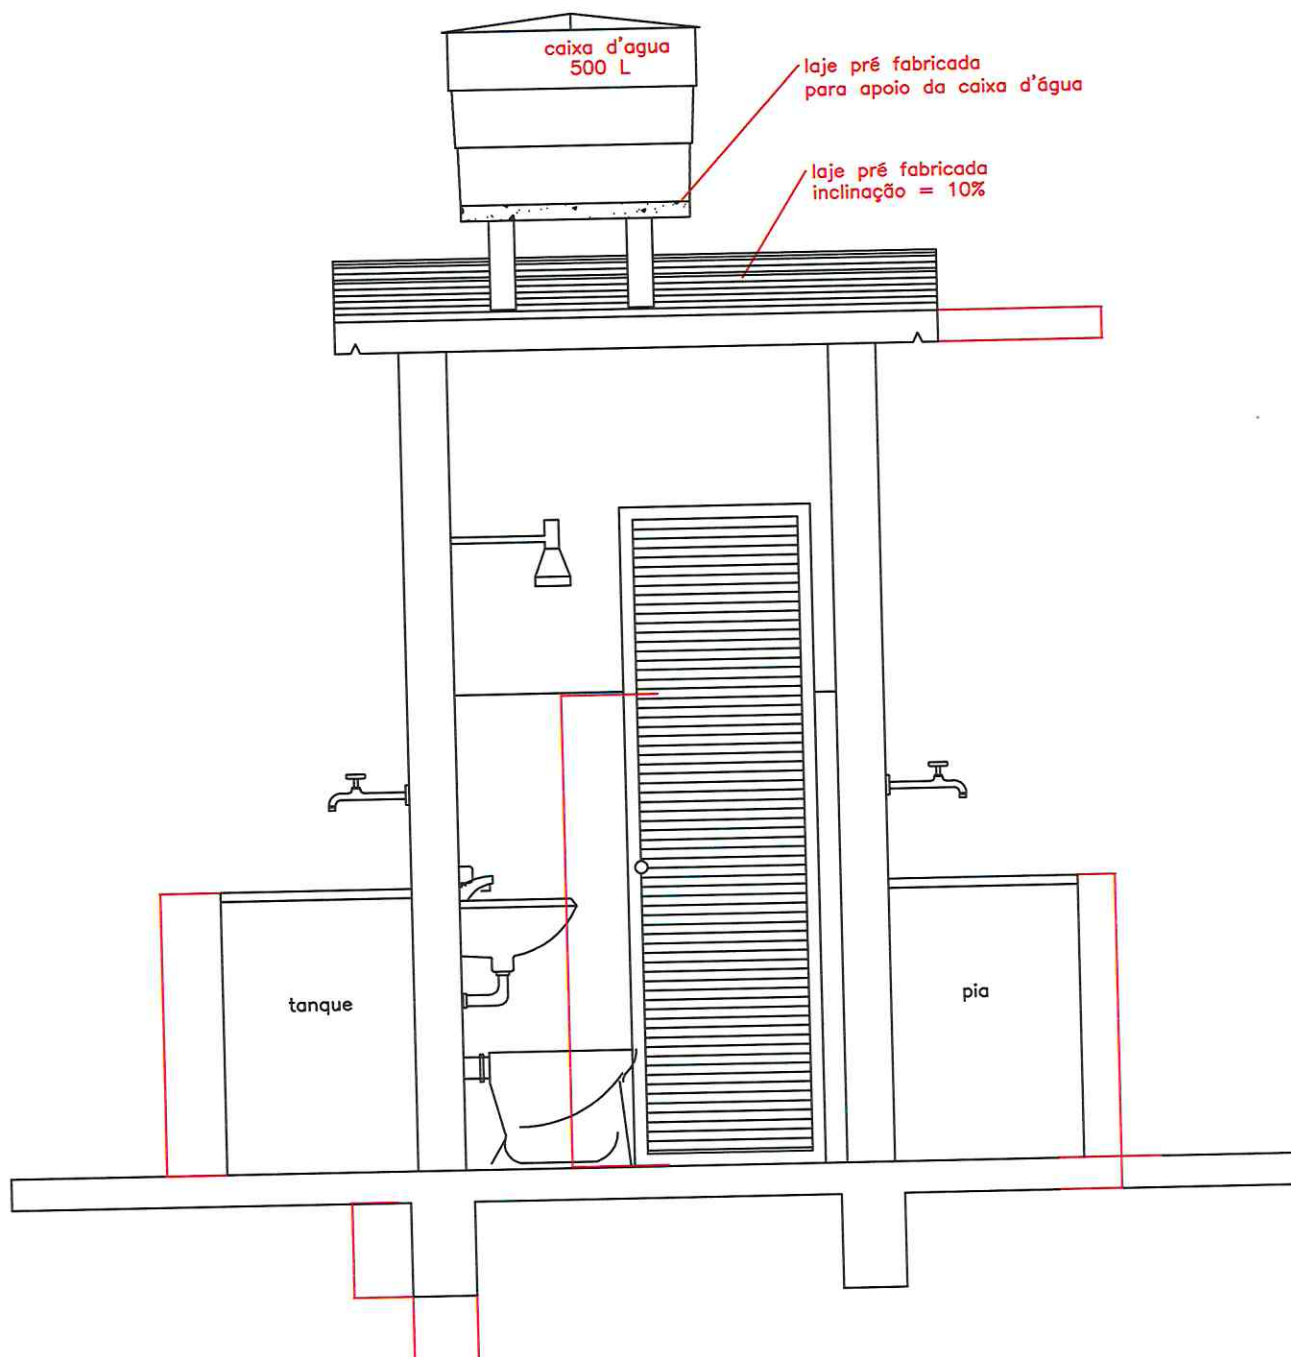

CORTE AA
ESC. 1/25

TÍTULO
MÓDULO SANITÁRIO DOMICILIAR

DATA 22/09/22 | ESCALA INDICADAS | ARQUIVO 001

PROJETO
MELHORIAS SANITÁRIAS DOMICILIARES

AUTOR


Marcelino Antonio Vicentin
Diretor do departamento de obras urbanas e rurais
CREA: ENG. CIVIL - 69.396/D

LOCALIDADE
BAIRRO FURRIER

PRANCHA
08/18

DESENHO

VISTO

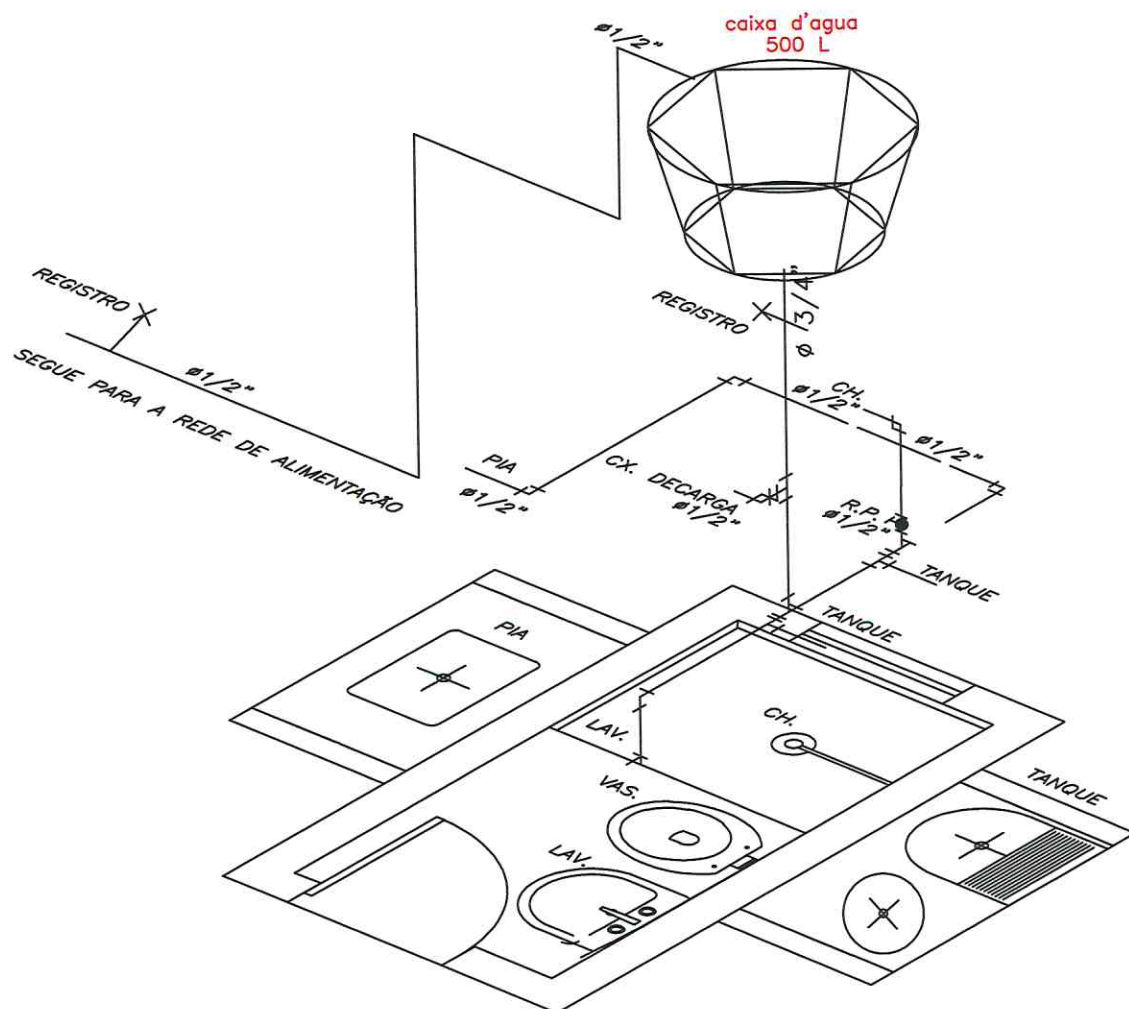

ISOMÉTRICO — HIDRÁULICA
ESC. 1/20

TÍTULO
MÓDULO SANITÁRIO DOMICILIAR

DATA 22/09/22 | ESCALA INDICADAS | ARQUIVO 001

PROJETO
MELHORIAS SANITÁRIAS DOMICILIARES

AUTOR


LOCALIDADE
BAIRRO FURRIER

Marcelino Antonio Vicentin
Diretor do departamento de obras urbanas e rurais
CREA: ENG. CIVIL — 69.396/D

PRANCHA
09/18

DESENHO

VISTO

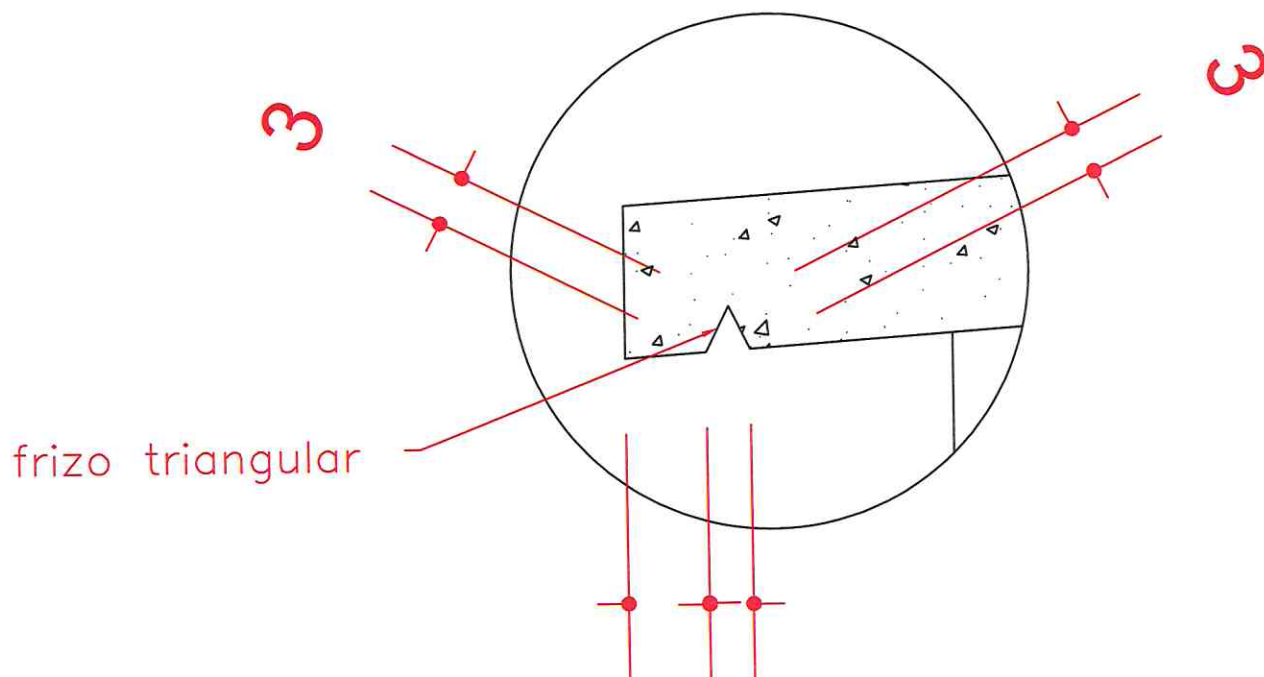

DETALHE PINGADEIRA DA LAJE

SEM ESCALA

TITULO
MÓDULO SANITÁRIO DOMICILIAR

DATA 22/09/22 ESCALA INDICADAS ARQUIVO 001

PROJETO
MELHORIAS SANITÁRIAS DOMICILIARES

AUTOR


LOCALIDADE
BAIRRO FURRIER

Marcelino Antonio Vicentin
Diretor do departamento de obras urbanas e rurais
CREA: ENG. CIVIL - 69.396/D

PRANCHA
10/18

DESENHO

VISTO

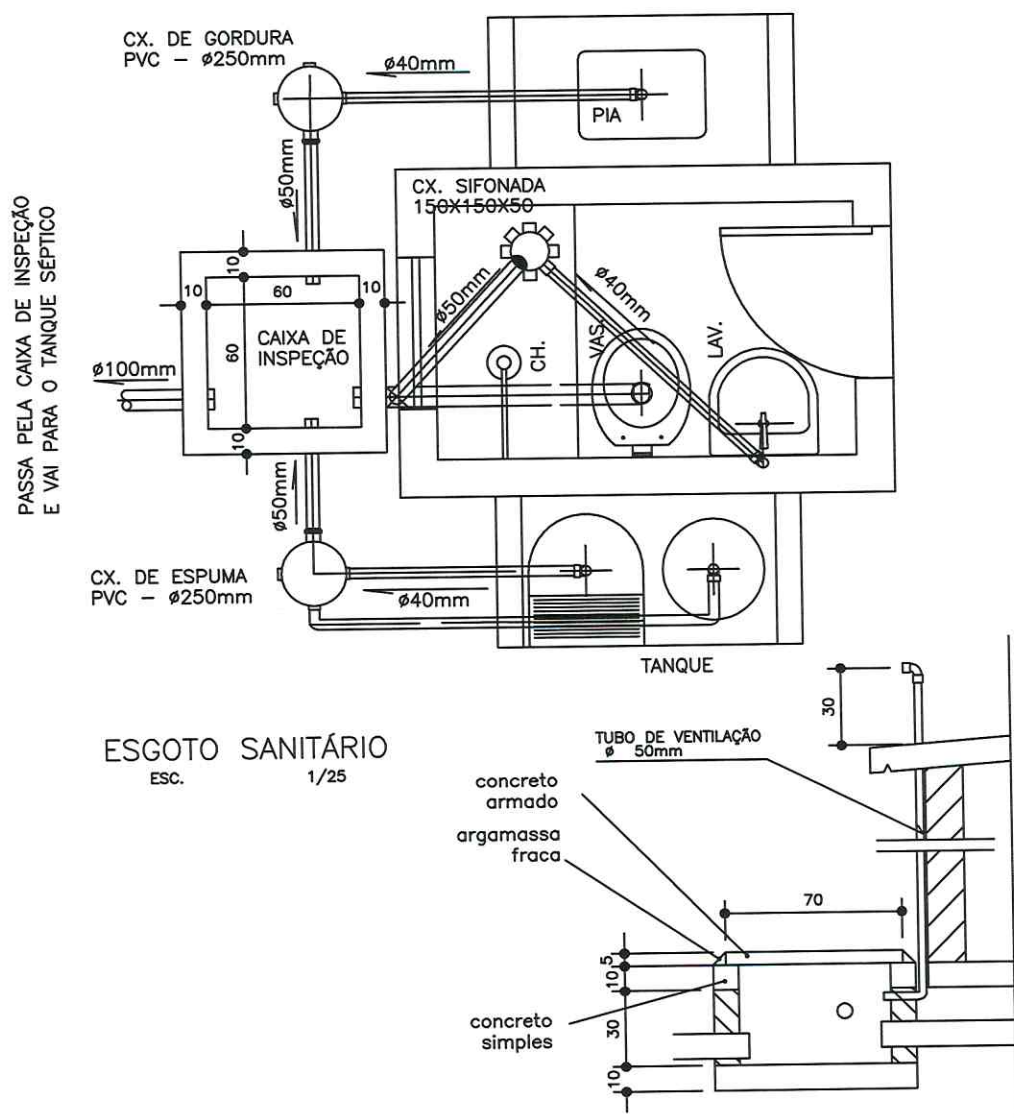

ESGOTO SANITÁRIO
ESC. 1/25

CORTE ESQ. - CAIXA DE INSPEÇÃO
ESC. 1/25

TÍTULO

MÓDULO SANITÁRIO DOMICILIAR

DATA

22/09/22

ESCALA

INDICADAS

ARQUIVO

001

PROJETO

MELHORIAS SANITÁRIAS DOMICILIARES

AUTOR

Marcelino Antonio Vicentin
Diretor do departamento de obras urbanas e rurais
CREA: ENG. CIVIL - 69.396/D

LOCALIDADE


BAIRRO FURRIER

PRANCHA

11/18

DESENHO

VISTO

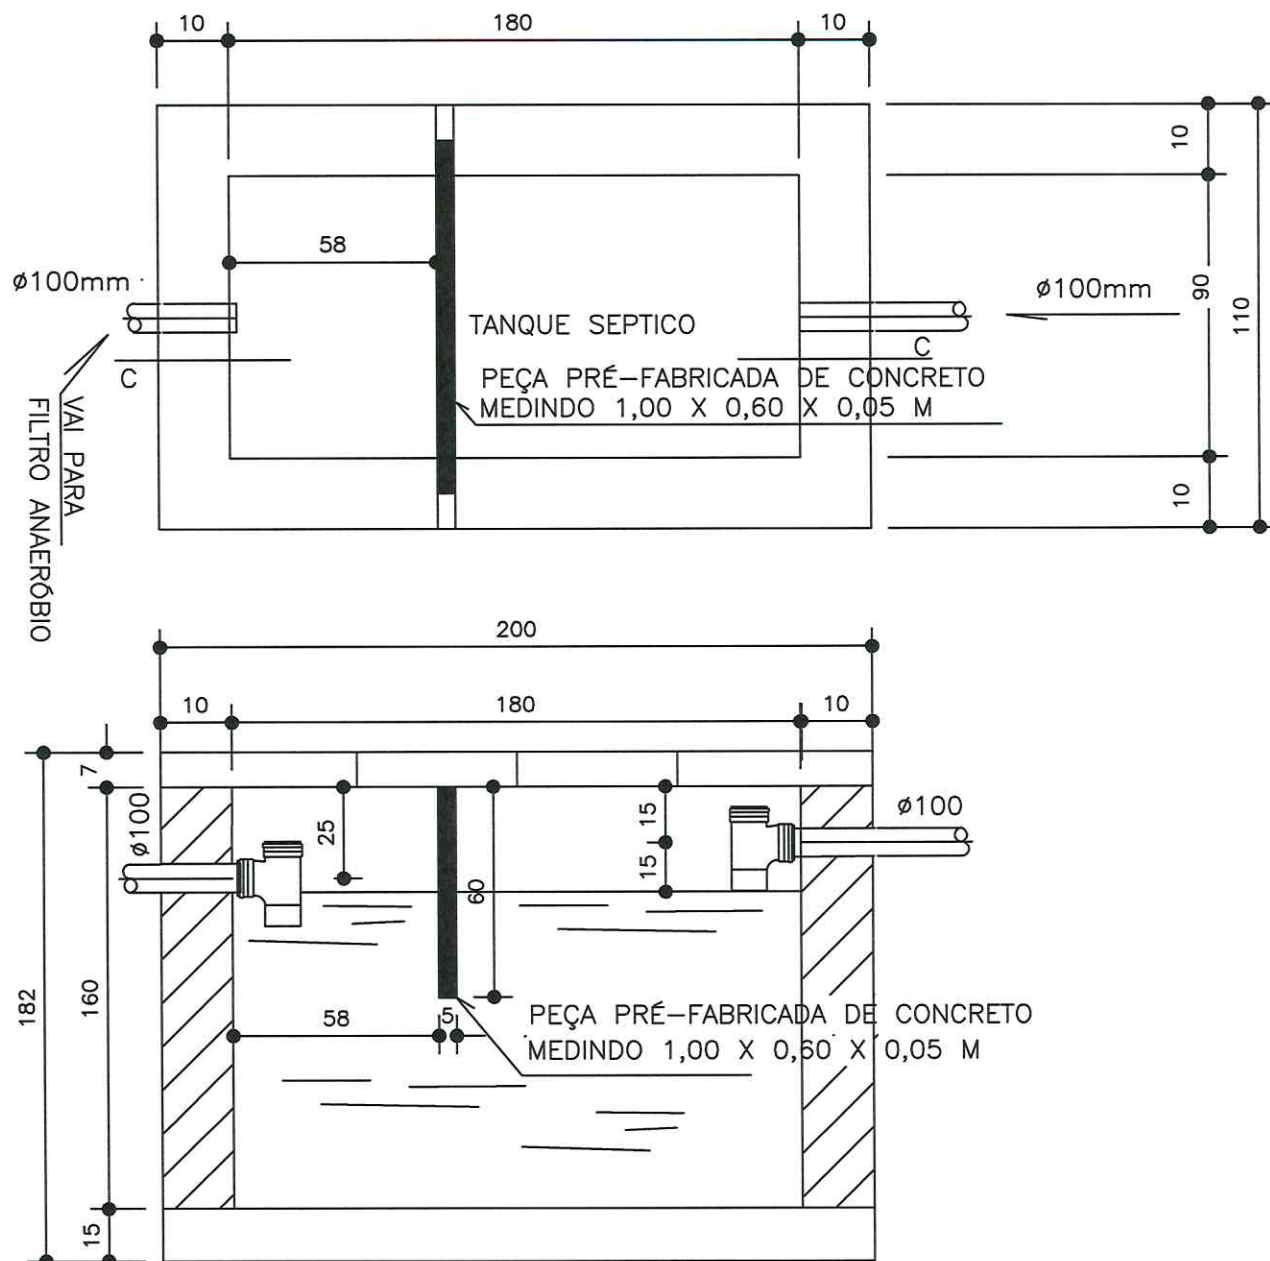

CORTE C—C

ESC.: 1:20

FOSSA SÉPTICA

TÍTULO

MÓDULO SANITÁRIO DOMICILIAR

DATA

22/09/22

ESCALA

INDICADAS

ARQUIVO

001

PROJETO

MELHORIAS SANITÁRIAS DOMICILIARES

AUTOR

Marcelino Antonio Vicentin
Diretor do departamento de obras urbanas e rurais
CREA: ENG. CIVIL — 69.396/D

LOCALIDADE


BAIRRO FURRIER

PRANCHA

12/18

DESENHO


VISTO

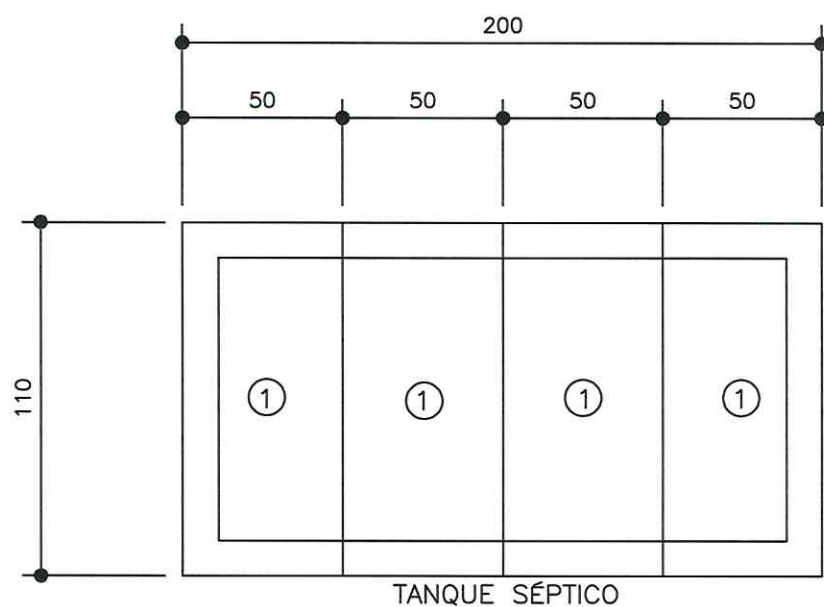

DISPOSIÇÃO DAS PLACAS PARA TAMPA

ESC.: 1:20

TIPO 1

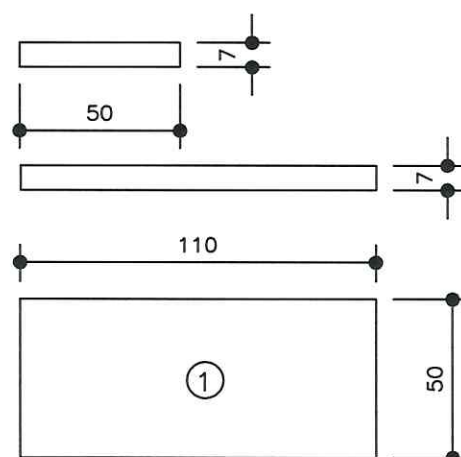

DETALHE DA PLACA PARA TAMPA

ESC.: 1:20

TÍTULO

MÓDULO SANITÁRIO DOMICILIAR

DATA

22/09/22

ESCALA

INDICADAS

ARQUIVO

001

PROJETO

MELHORIAS SANITÁRIAS DOMICILIARES

AUTOR

Marcelino Antonio Vicentin
Diretor do departamento de obras urbanas e rurais
CREA: ENG. CIVIL - 69.396/D

LOCALIDADE


BAIRRO FURRIER

PRANCHA

13/18

DESENHO

VISTO

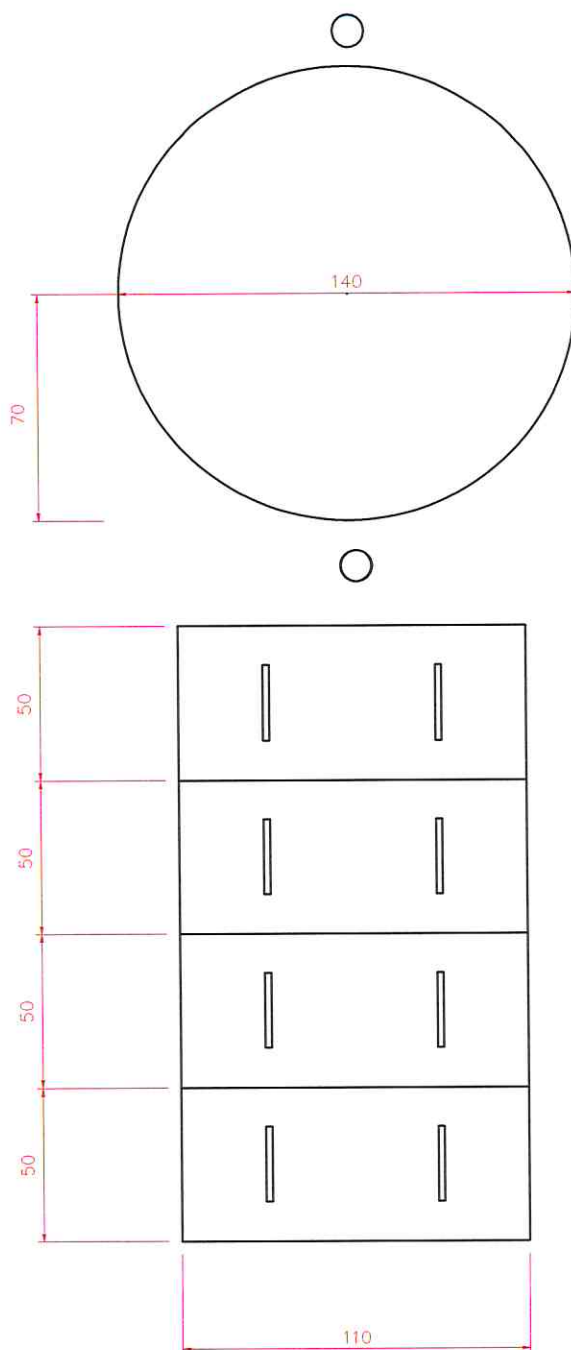

TÍTULO

MÓDULO SANITÁRIO DOMICILIAR

DATA

22/09/22

ESCALA

INDICADAS

ARQUIVO

001

PROJETO

MELHORIAS SANITÁRIAS DOMICILIARES

AUTOR

Marcelino Antonio Vicentin
Diretor do departamento de obras urbanas e rurais
CREA: ENG. CIVIL - 69.396/D


LOCALIDADE

BAIRRO FURRIER

PRANCHA
14/18

DESENHO

VISTO

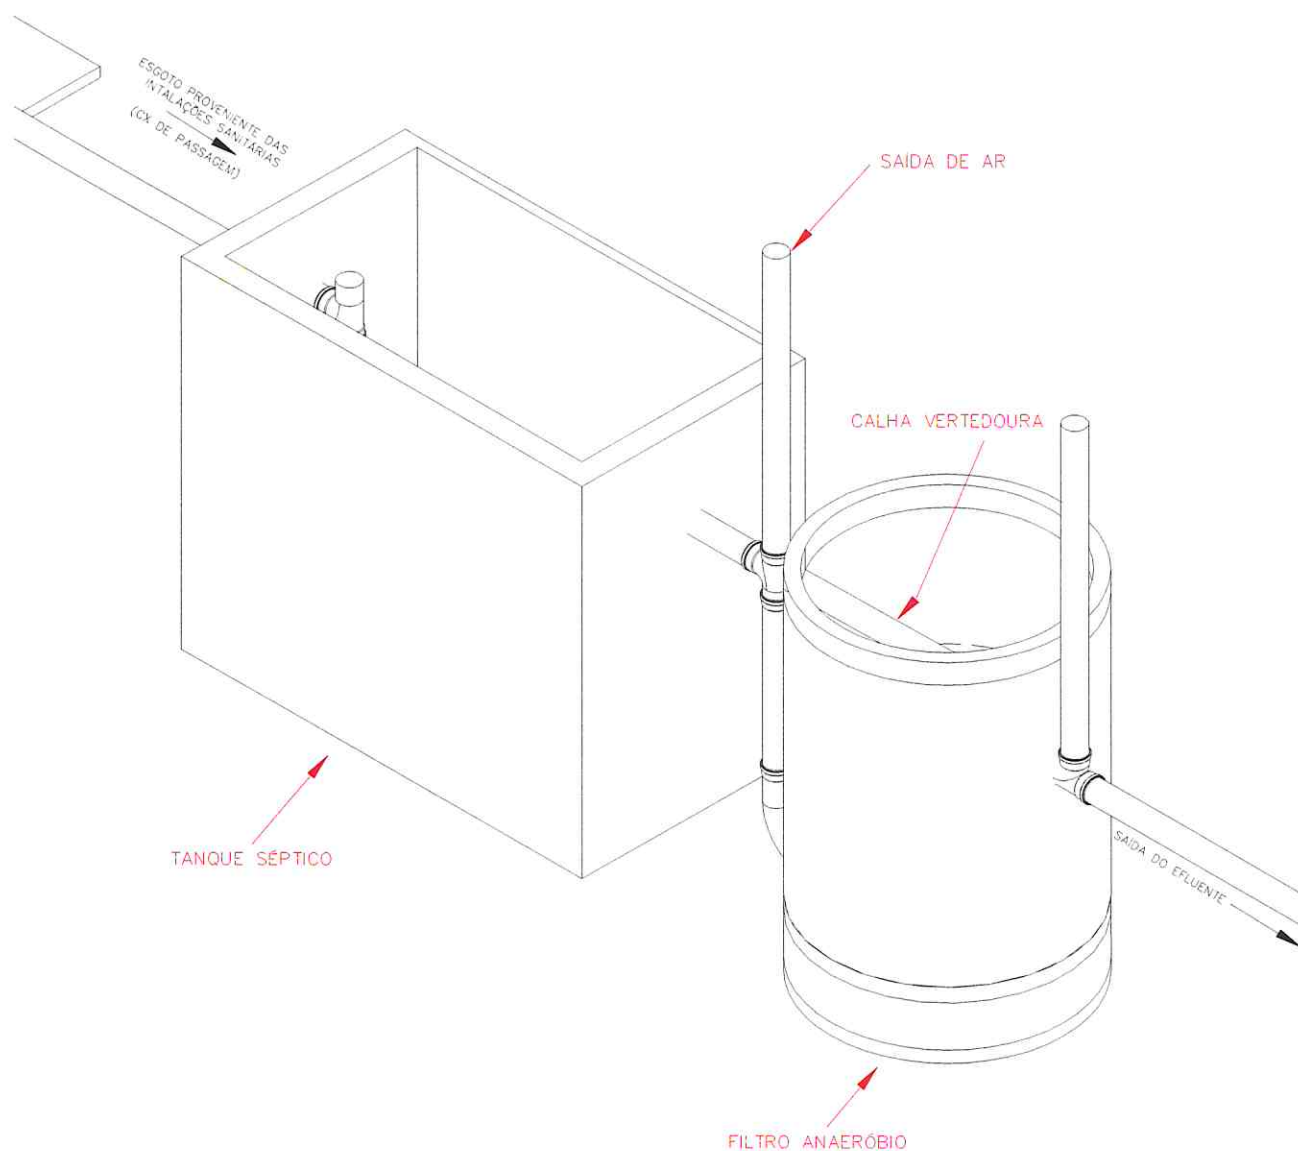

TITULO
MÓDULO SANITÁRIO DOMICILIAR

DATA 22/09/22 | ESCALA INDICADAS | ARQUIVO 001

PROJETO
MELHORIAS SANITÁRIAS DOMICILIARES

AUTOR


LOCALIDADE
BAIRRO FURRIER

Marcelino Antonio Vicentin
Diretor do departamento de obras urbanas e rurais
CREA: ENG. CIVIL - 69.396/D

PRANCHA
15/18

DESENHO

VISTO

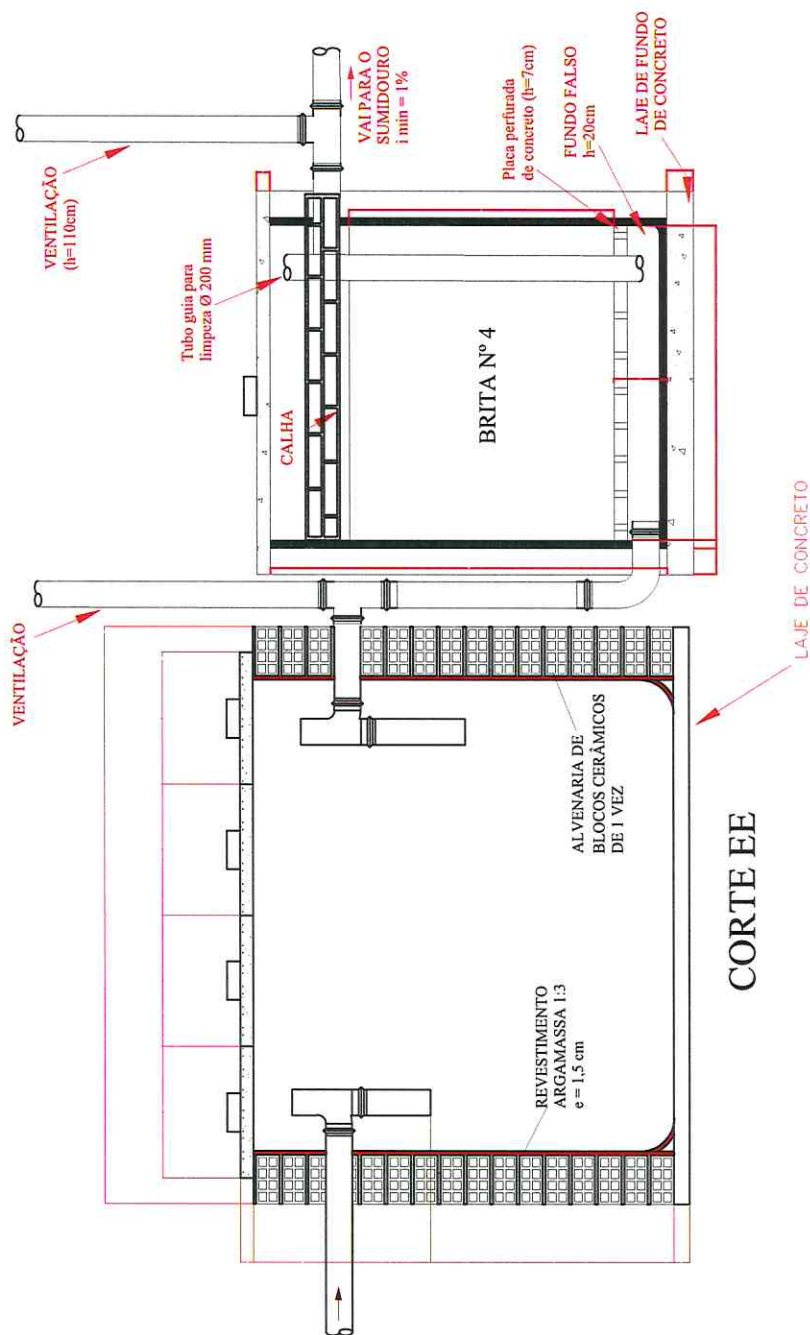

TÍTULO
MÓDULO SANITÁRIO DOMICILIAR

DATA 22/09/22 | ESCALA INDICADAS | ARQUIVO 001

PROJETO
MELHORIAS SANITÁRIAS DOMICILIARES

AUTOR


LOCALIDADE
BAIRRO FURRIER

Marcelino Antonio Vicentin
Diretor do departamento de obras urbanas e rurais
CREA: ENG. CIVIL 69.396/D

PRANCHA
16/18



DESENHO

VISTO

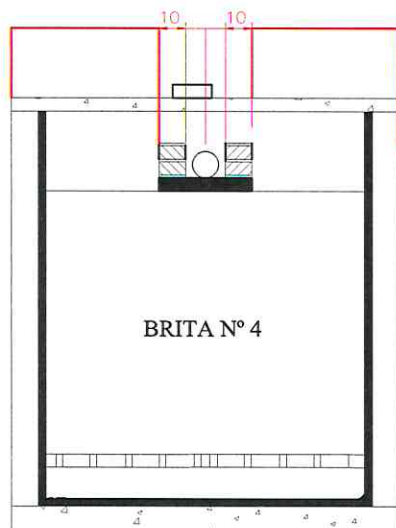

CORTE GG

FUNDO DA CALHA
VERGALHÃO Ø 5/16"
ESPESSURA = 5,0 cm
L = VARIÁVEL A CADA 10 cm
COBRIMENTO MÍNIMO = 2 cm
FCK = 20 MPA
FYK = 50 MPA

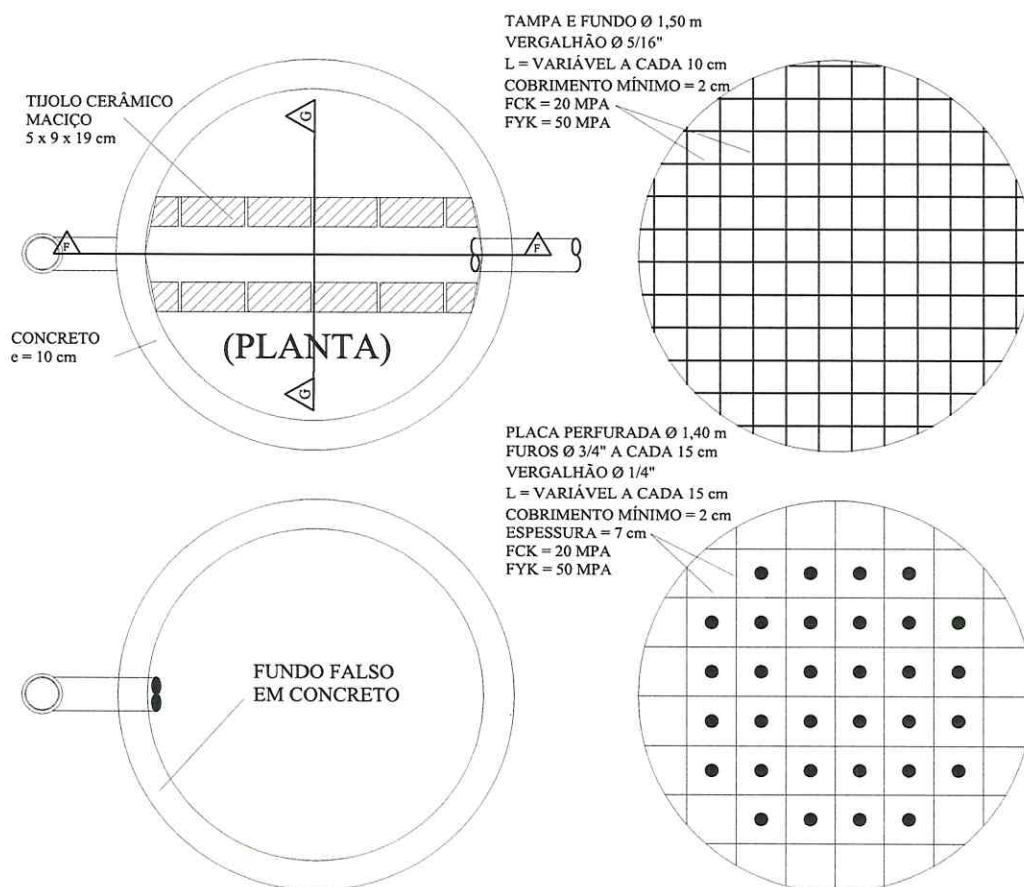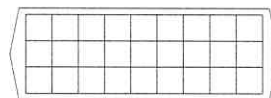

TAMPA E FUNDO Ø 1,50 m
VERGALHÃO Ø 5/16"
L = VARIÁVEL A CADA 10 cm
COBRIMENTO MÍNIMO = 2 cm
FCK = 20 MPA
FYK = 50 MPA

PLACA PERFORADA Ø 1,40 m
FUROS Ø 3/4" A CADA 15 cm
VERGALHÃO Ø 1/4"
L = VARIÁVEL A CADA 15 cm
COBRIMENTO MÍNIMO = 2 cm
ESPESURA = 7 cm
FCK = 20 MPA
FYK = 50 MPA

TÍTULO
MÓDULO SANITÁRIO DOMICILIAR

DATA 22/09/22 ESCALA INDICADAS ARQUIVO 001

PROJETO
MELHORIAS SANITÁRIAS DOMICILIARES

AUTOR


LOCALIDADE
BAIRRO FURRIER

Marcelino Antonio Vicentin
Diretor do departamento de obras urbanas e rurais
CREA: ENG. CIVIL - 69.396/D

PRANCHA
17/18


DESENHO

VISTO

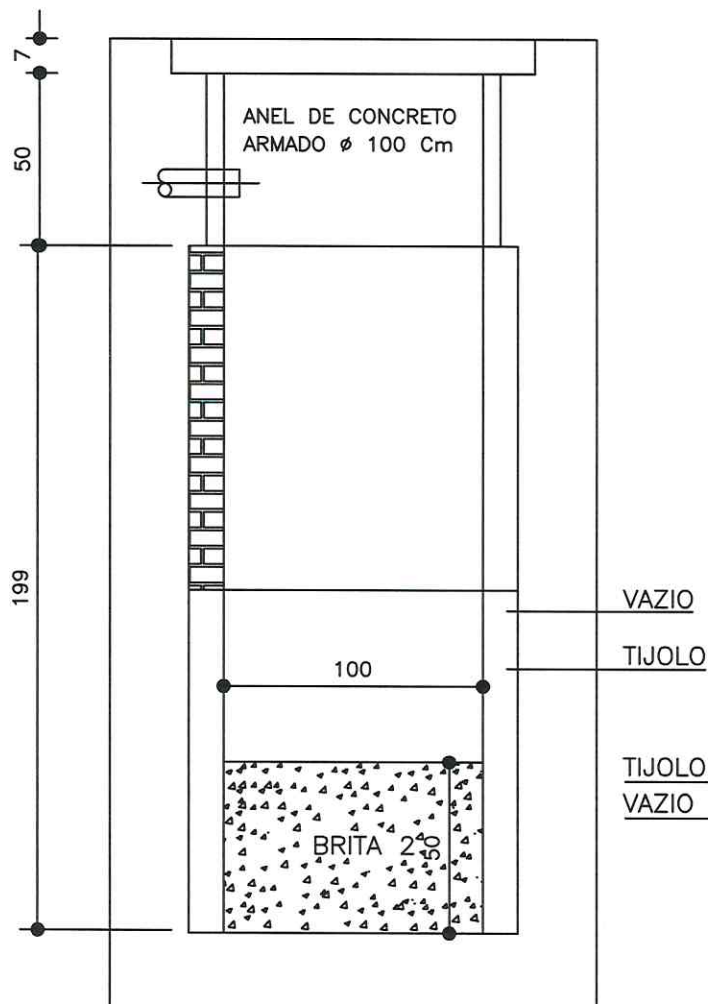

VAZIO
TIJOLO

TIJOLO
VAZIO

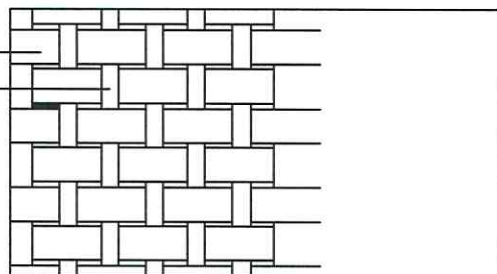

SUMIDOURO
S/ESCALA

REFORÇO DE PAREDE INTERNA
S/ ESCALA

TITULO
MÓDULO SANITÁRIO DOMICILIAR

DATA 22/09/22 ESCALA INDICADAS ARQUIVO 001

PROJETO
MELHORIAS SANITÁRIAS DOMICILIARES

AUTOR

LOCALIDADE
BAIRRO FURRIER

Marcelino Antonio Vicentin
Diretor do departamento de obras urbanas e rurais
CREA: ENG. CIVIL - 69.396/D

PRANCHA
18/18

DESENHO

VISTO