


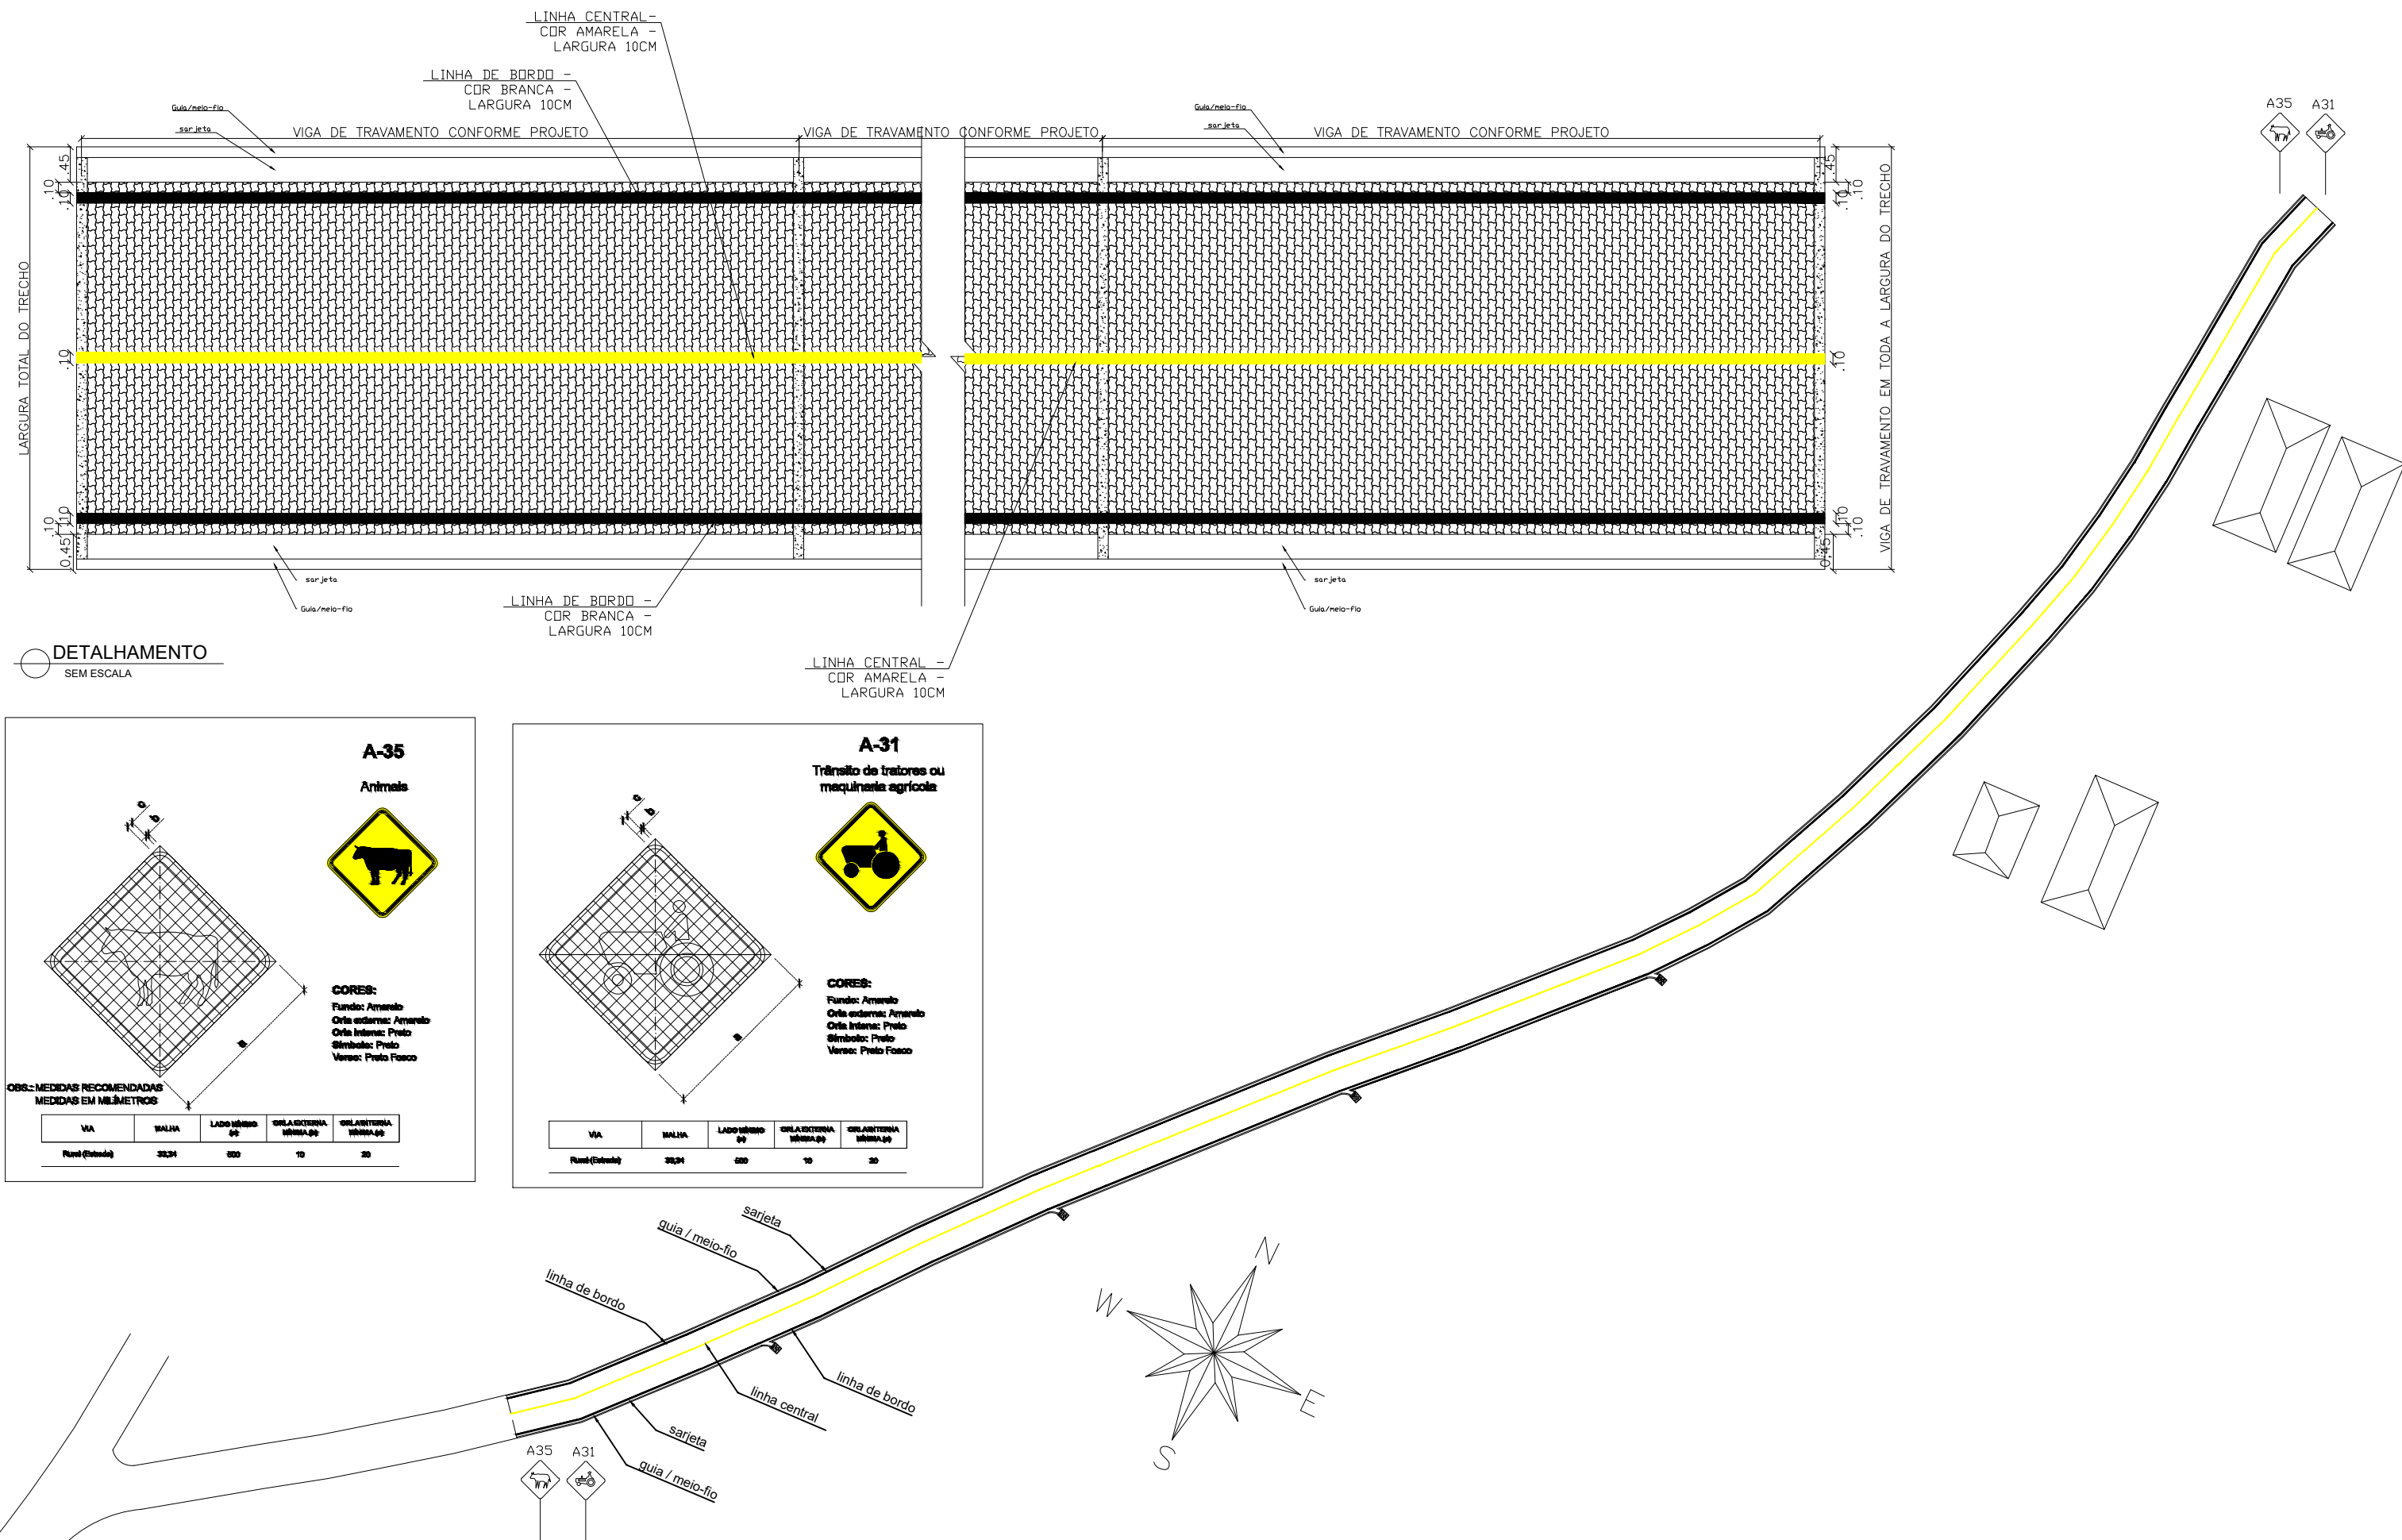

PREFEITURA MUNICIPAL DE MONTE SIÃO

CNPJ: 22.646.525/0001-31

Rua Maurício Zucato, nº111 - Centro - CEP:37580-000

DEPARTAMENTO MUNICIPAL DE OBRAS URBANAS

PAVIMENTAÇÃO RURAL

FOLHA
UNICA

ASSUNTO: SINALIZAÇÃO VIARIA

ENDEREÇO DA OBRA:

PROPRIETARIO : PREFEITURA MUNICIPAL DE MONTE SIÃO

LOCAL: ESTRADA MUNICIPAL

BAIRRO: LAGOA DOURADA


CIDADE: MONTE SIÃO - MG

DESCRIÇÃO DO PROJETO:

ESCALA	SEM ESCALA	DATA	06/03/2022	COTAS	METROS	ART Nº
--------	------------	------	------------	-------	--------	--------

SITUAÇÃO :

ESC.: SEM ESCALA

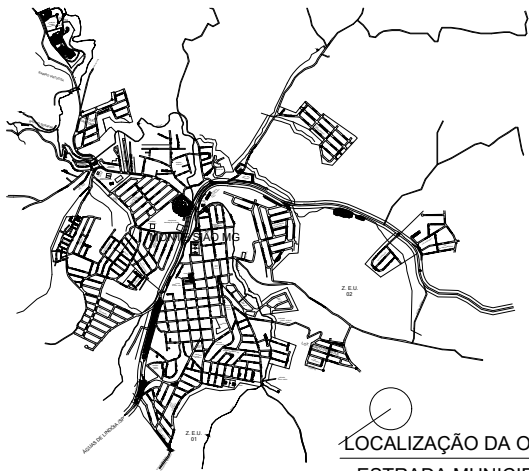

LOCALIZAÇÃO DA OBRA

ESTRADA MUNICIPAL

Lat 22°28'43.54"S

Lon 46°29'40.82"E

PROPRIETÁRIO: PREFEITURA MUNICIPAL DE MONTE SIÃO
JOSÉ FOCAI JUNIOR

ENGENHEIRO RESPONSÁVEL DO PROJETO E FICALIZAÇÃO
MARCELINO A. VICENTIN
CREA: 69396/D

Prefeitura Municipal de Monte Sião
APROVA PRESENTE PLANTA
EM 16/03/2022
Assinatura Responsável