


MOBILIÁRIOS E EQUIPAMENTOS
ESCALA 1: 250

DET - MOB. E EQUIP.
ESCALA 1: 100

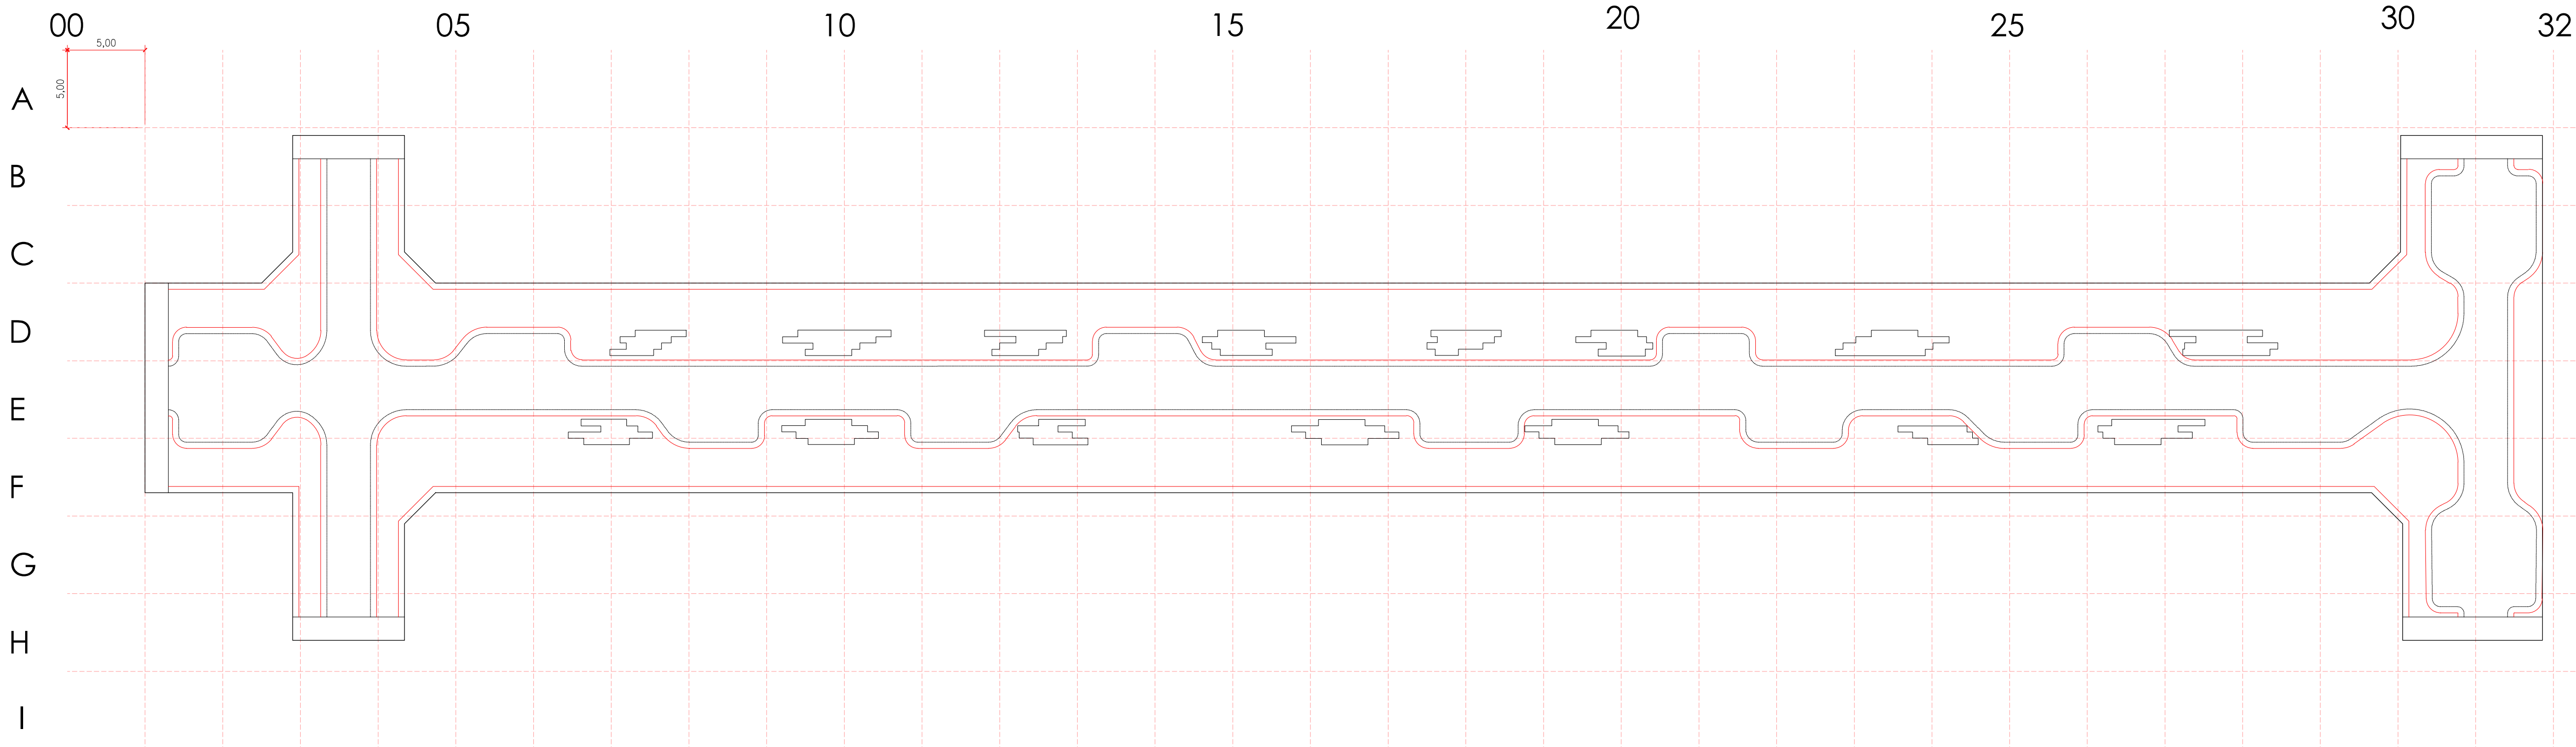

DESENHO DO PISO E JARDINS

ANTEPROJETO ARQUITETONICO

Assunto:
**CONSTRUÇÃO DE INFRAESTRUTURA DE ACESSO À PRAÇA
PREFEITO MARIO ZUCATO - Nº INSTRUMENTO 972106**

Local: **RUA PRESIDENTE TRANCREDO NEVES, CENTRO**

Cidade: **MONTE SIÃO - MG**

Cep: **37580-000**

Situação

Sem escala



VIDE FOLHA: CROQUI DE LOCALIZAÇÃO

PROPRIETÁRIO: PREFEITURA MUNICIPAL DE MONTE SIÃO
MAURICIO ZUCATO JUNIOR

ENGENHEIRO RESPONSÁVEL PELA ELABORAÇÃO DO PROJETO
JULIO BEIRALDO NASTRI
CREA: 000612116-SP

Observação

APROVADO